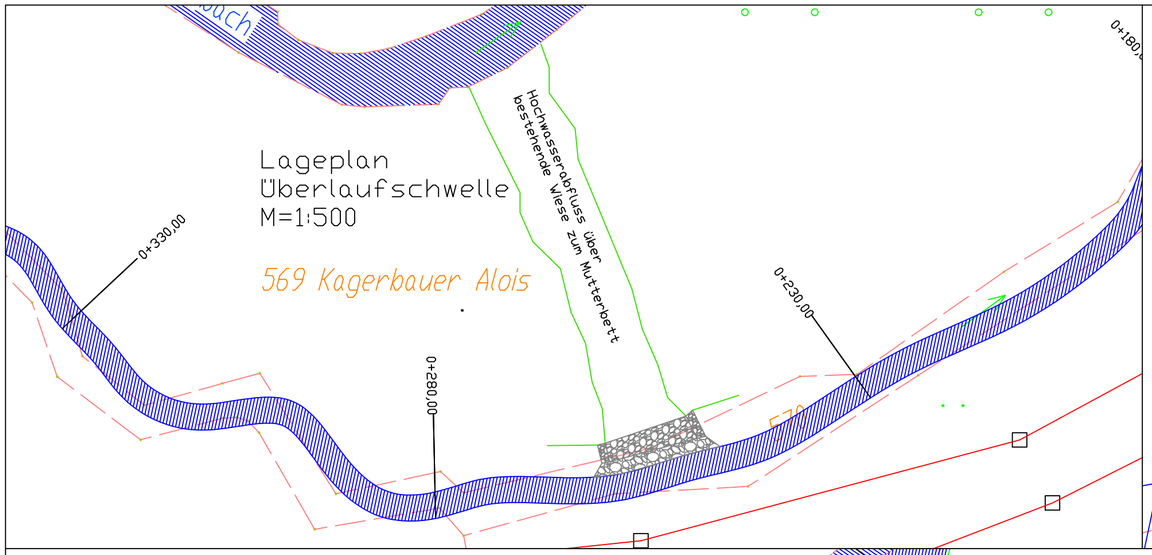

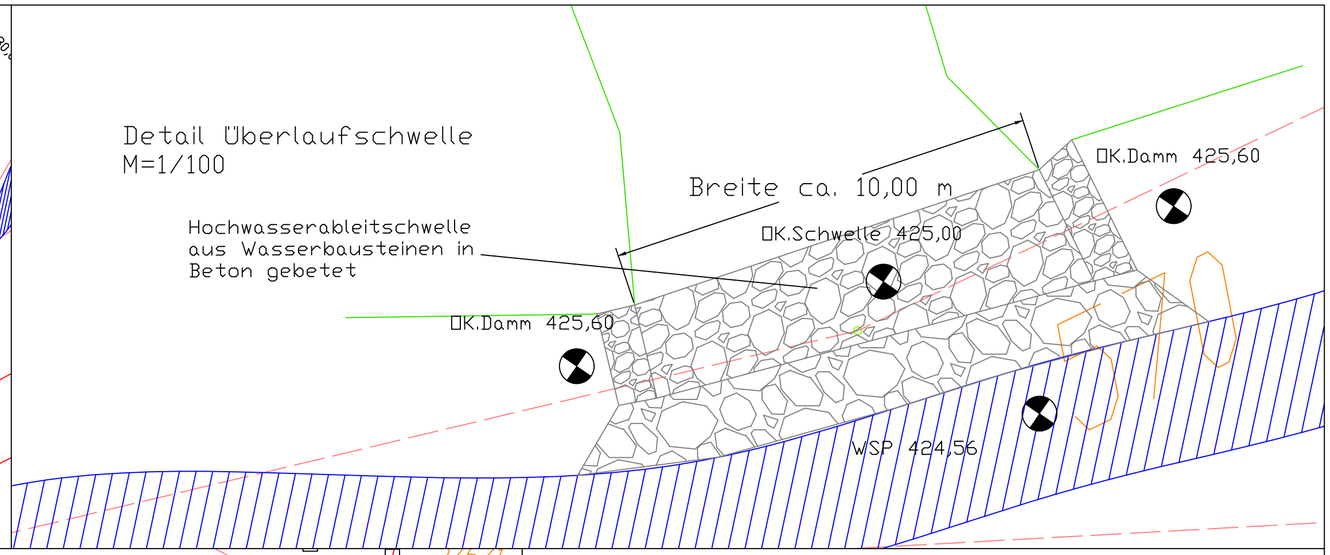

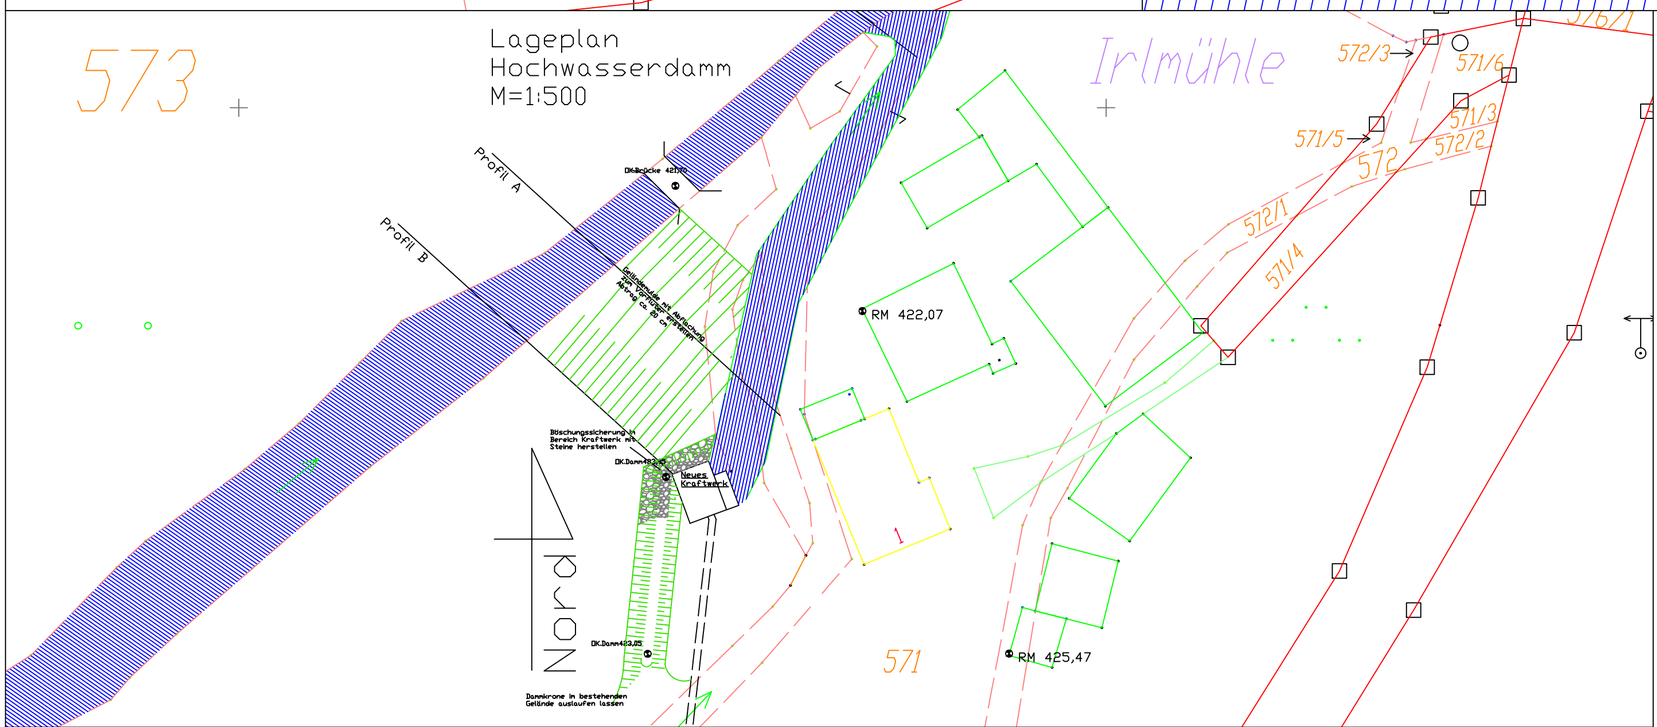

Ergänzung zu BAUANTRAG

Wasserkraftanlage Irlmühle am Perlenbach
Lageplan mit Darstellung neues Kraftwerk
Ergänzung Hochwasserfreilegung
und Erstellung einer Überlaufschwelle am Werkskanal

Bauherr:

Dipl. Ing. Alois Kagerbauer
Holzäckerstraße 16
94262 Kollnburg

Bauort:

Gde.: Rattenberg
Landkreis Straubing - Bogen

Profile Hochwasserdamm
M=1/100

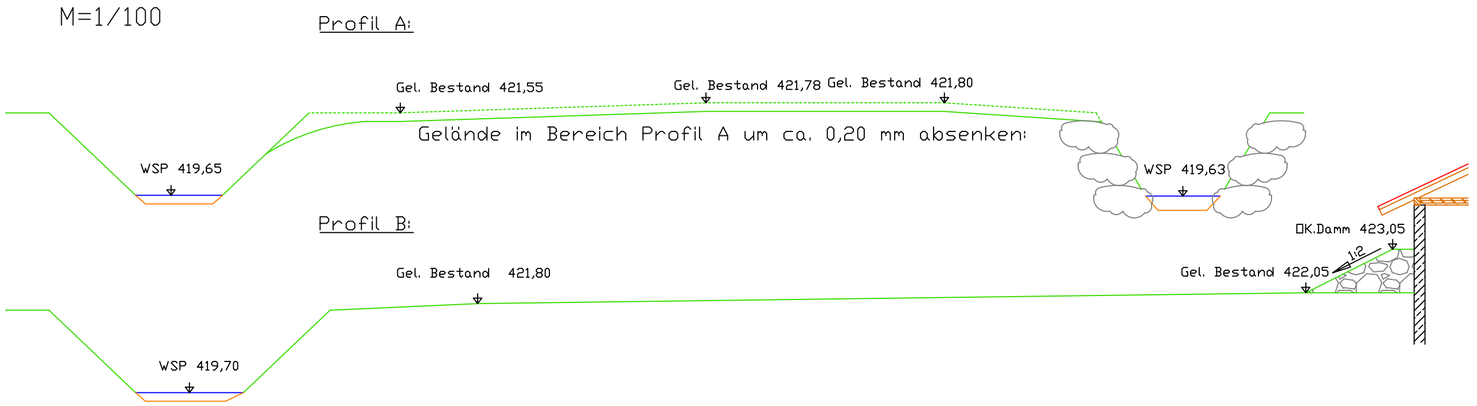

Planfertiger: **M = 1:500/100**

Planungsbüro Gierl Helmut e.K
Inh. Raab Margarete
Miltacher Str. 4
94267 Prackenbach

Voggenzell, 11.2018