

Satzung über die Festlegung der Grenze des im Zusammenhang bebauten Ortsteils Neurandsberg, Gemeinde Rattenberg

=====
Auf Grund des § 34 Abs. 2 des Bundesbaugesetzes BBauG - (BGBl I 1976, S. 2256) i.V. mit Art. 23 GO (GVBl 1982 s. 903) erläßt die Gemeinde Rattenberg mit Genehmigung des Landratsamtes Straubing-Bogen vom *24.01.1984* Nr. IV/2-610 folgende Satzung:

§ 1

Die Grenzen des im Zusammenhang bebauten Ortsteiles Neurandsberg werden gemäß der im beigefügten Lageplan ersichtlichen Darstellung festgelegt.

Der Lageplan ist Bestandteil dieser Satzung.

§ 2

Innerhalb der in § 1 festgelegten Grenzen richtet sich die planungsrechtliche Zulässigkeit von Vorhaben (§ 29 BBauG) nach § 34 BBauG. Soweit für ein Gebiet des gemäß § 1 festgelegten Innenbereichs eine rechtsverbindliche Bauleitplanung vorliegt oder nach Inkrafttreten dieser Satzung ein Bebauungsplan aufgestellt wird, richtet sich die planungsrechtliche Zulässigkeit von Vorhaben nach § 30 BBauG.


§ 3

Diese Satzung tritt eine Woche nach ihrer Bekanntmachung in Kraft.

Rattenberg, den 28.11.1983



Kermer
K e r m e r
1. Bürgermeister

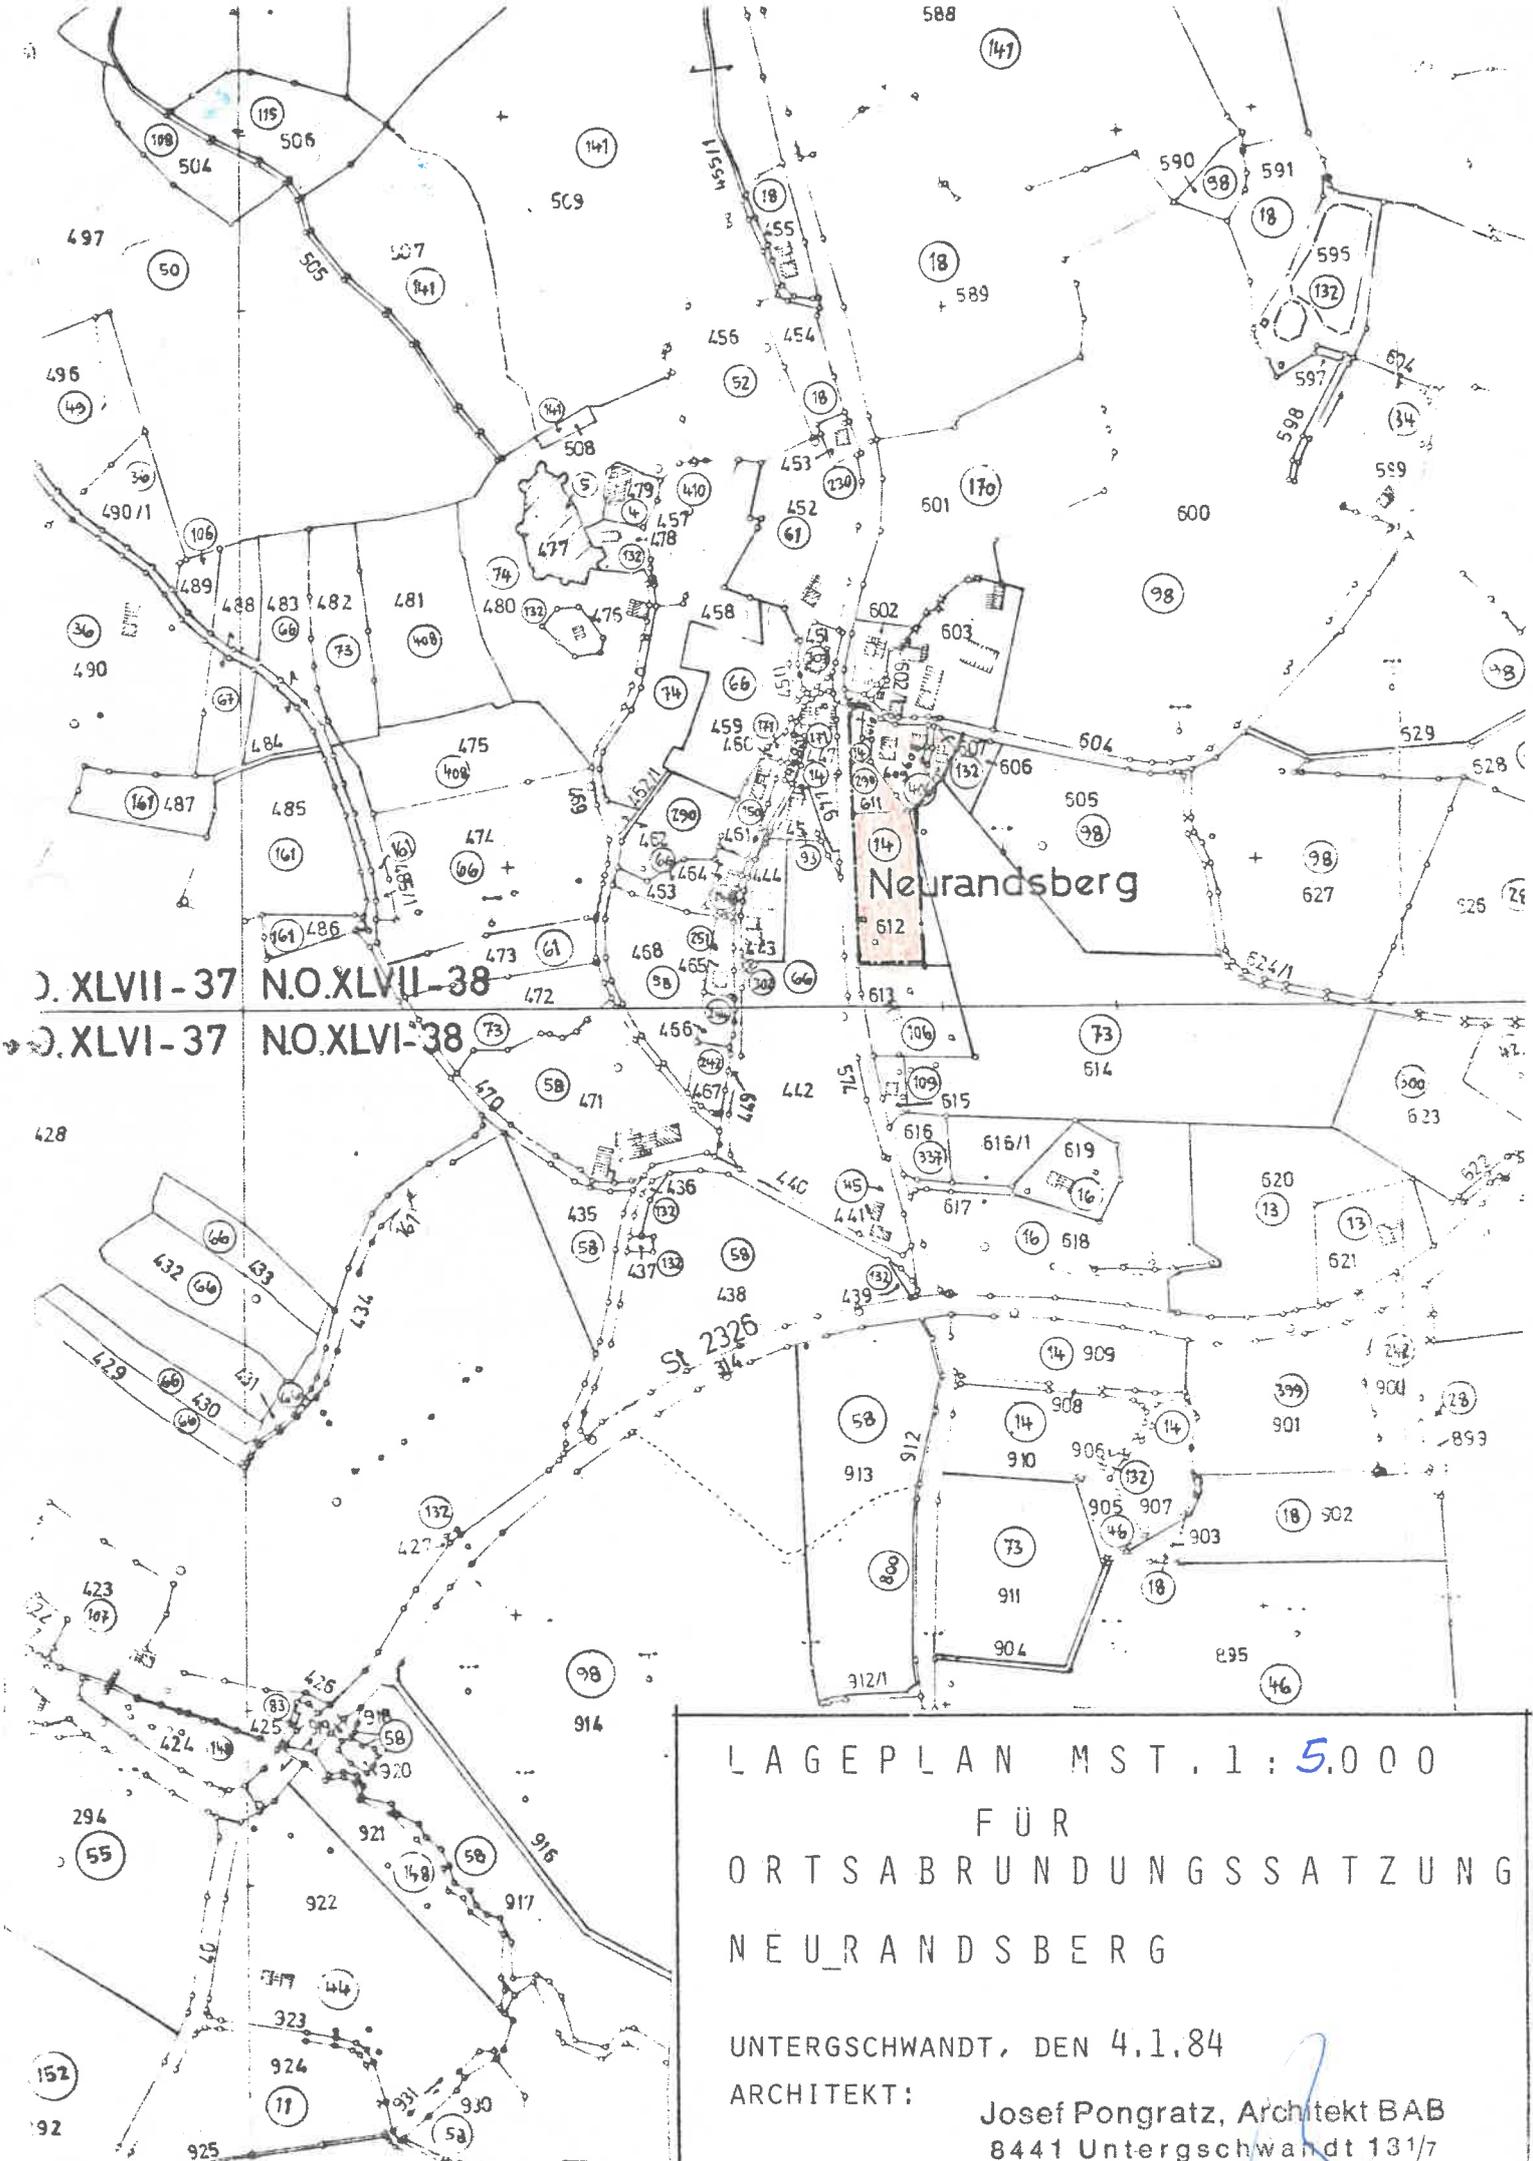

D. XLVII-37 N.O. XLVII-38

D. XLVI-37 N.O. XLVI-38

Neurandsberg

LAGEPLAN MST. 1 : 5.000
 FÜR
 ORTSABRUNDUNGSSATZUNG
 NEURANDSBERG

UNTERGSCHWANDT, DEN 4.1.84

ARCHITEKT:
 Josef Pongratz, Architekt BAB
 8441 Untergschwandt 131/7
 Post Rattenberg - Tel. 09963 / 1062


Genehmigt mit Schreiben des Landratsamtes Straubing-Bogen v. 24. 1. 84
Nr. IV/2-610

Landratsamt Straubing-Bogen
Straubing, den 24. 1. 84

I.A.
K. Schmid
Schmid
ORR




Richtarsky
1. Ass. Amtmann

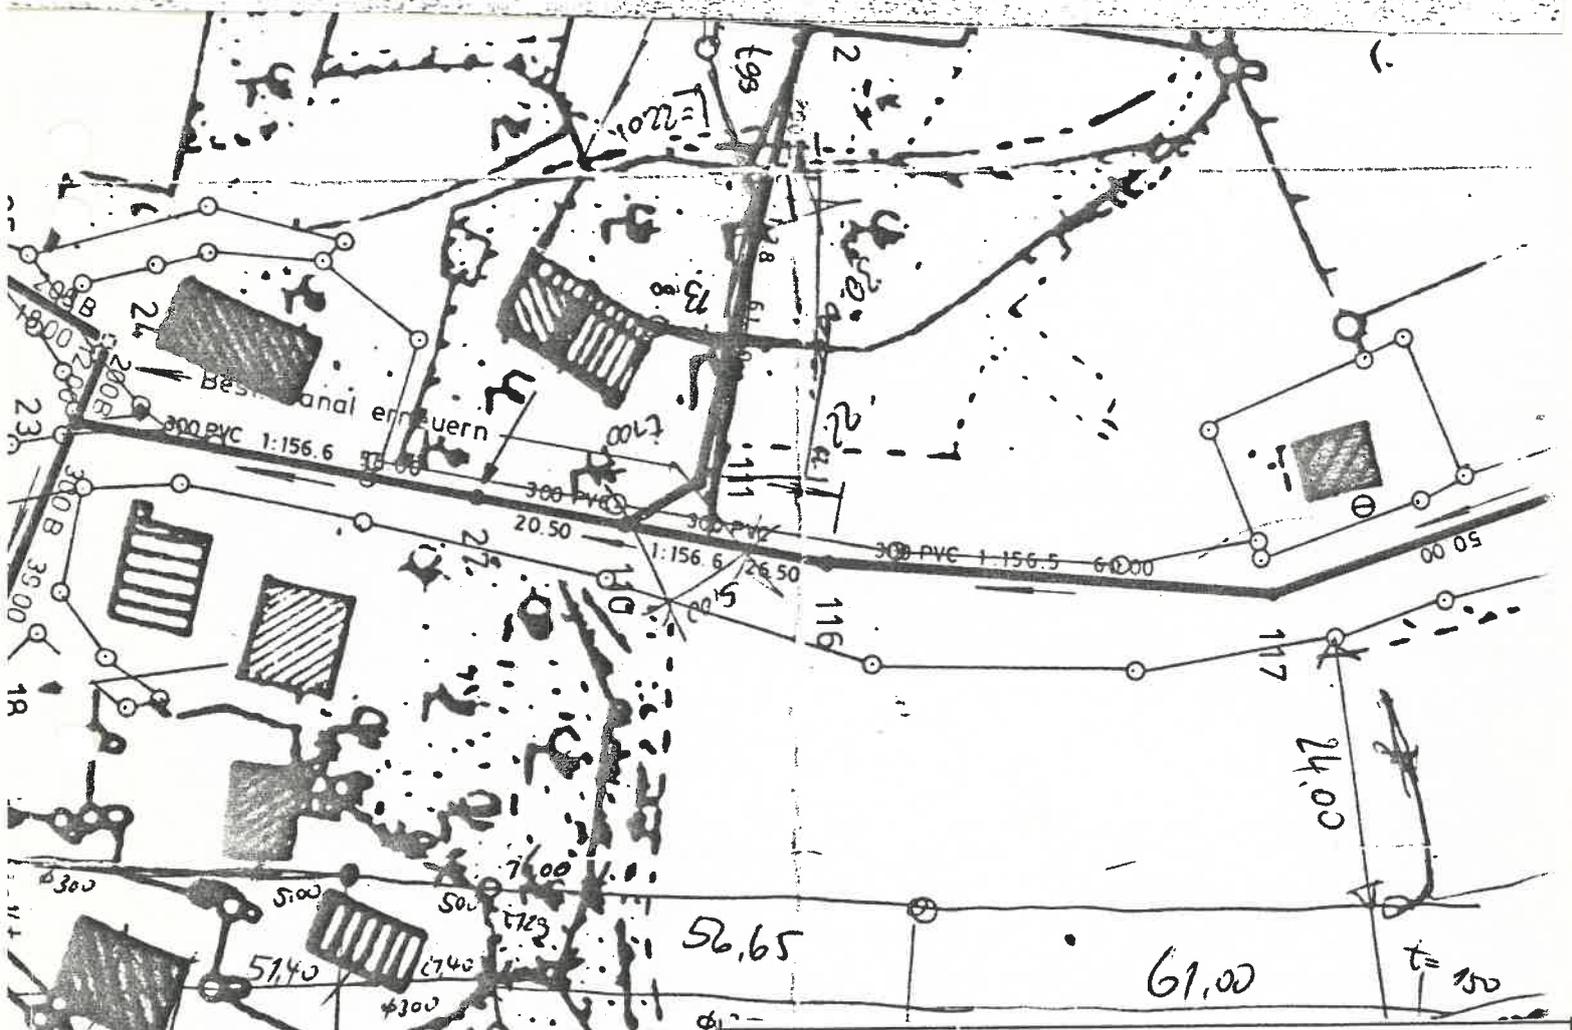

LAGEPLAN MST. 1: 1.000
FÜR
ORTSABRUNDUNGSSATZUNG
NEURANDSBERG

UNTERGSCHWANDT, DEN 4.1.84

ARCHITEKT: Josef Pongratz, Architekt BAB
8441 Untergschwandt 131/7
Post Rattenberg - Tel. 09963 / 1062

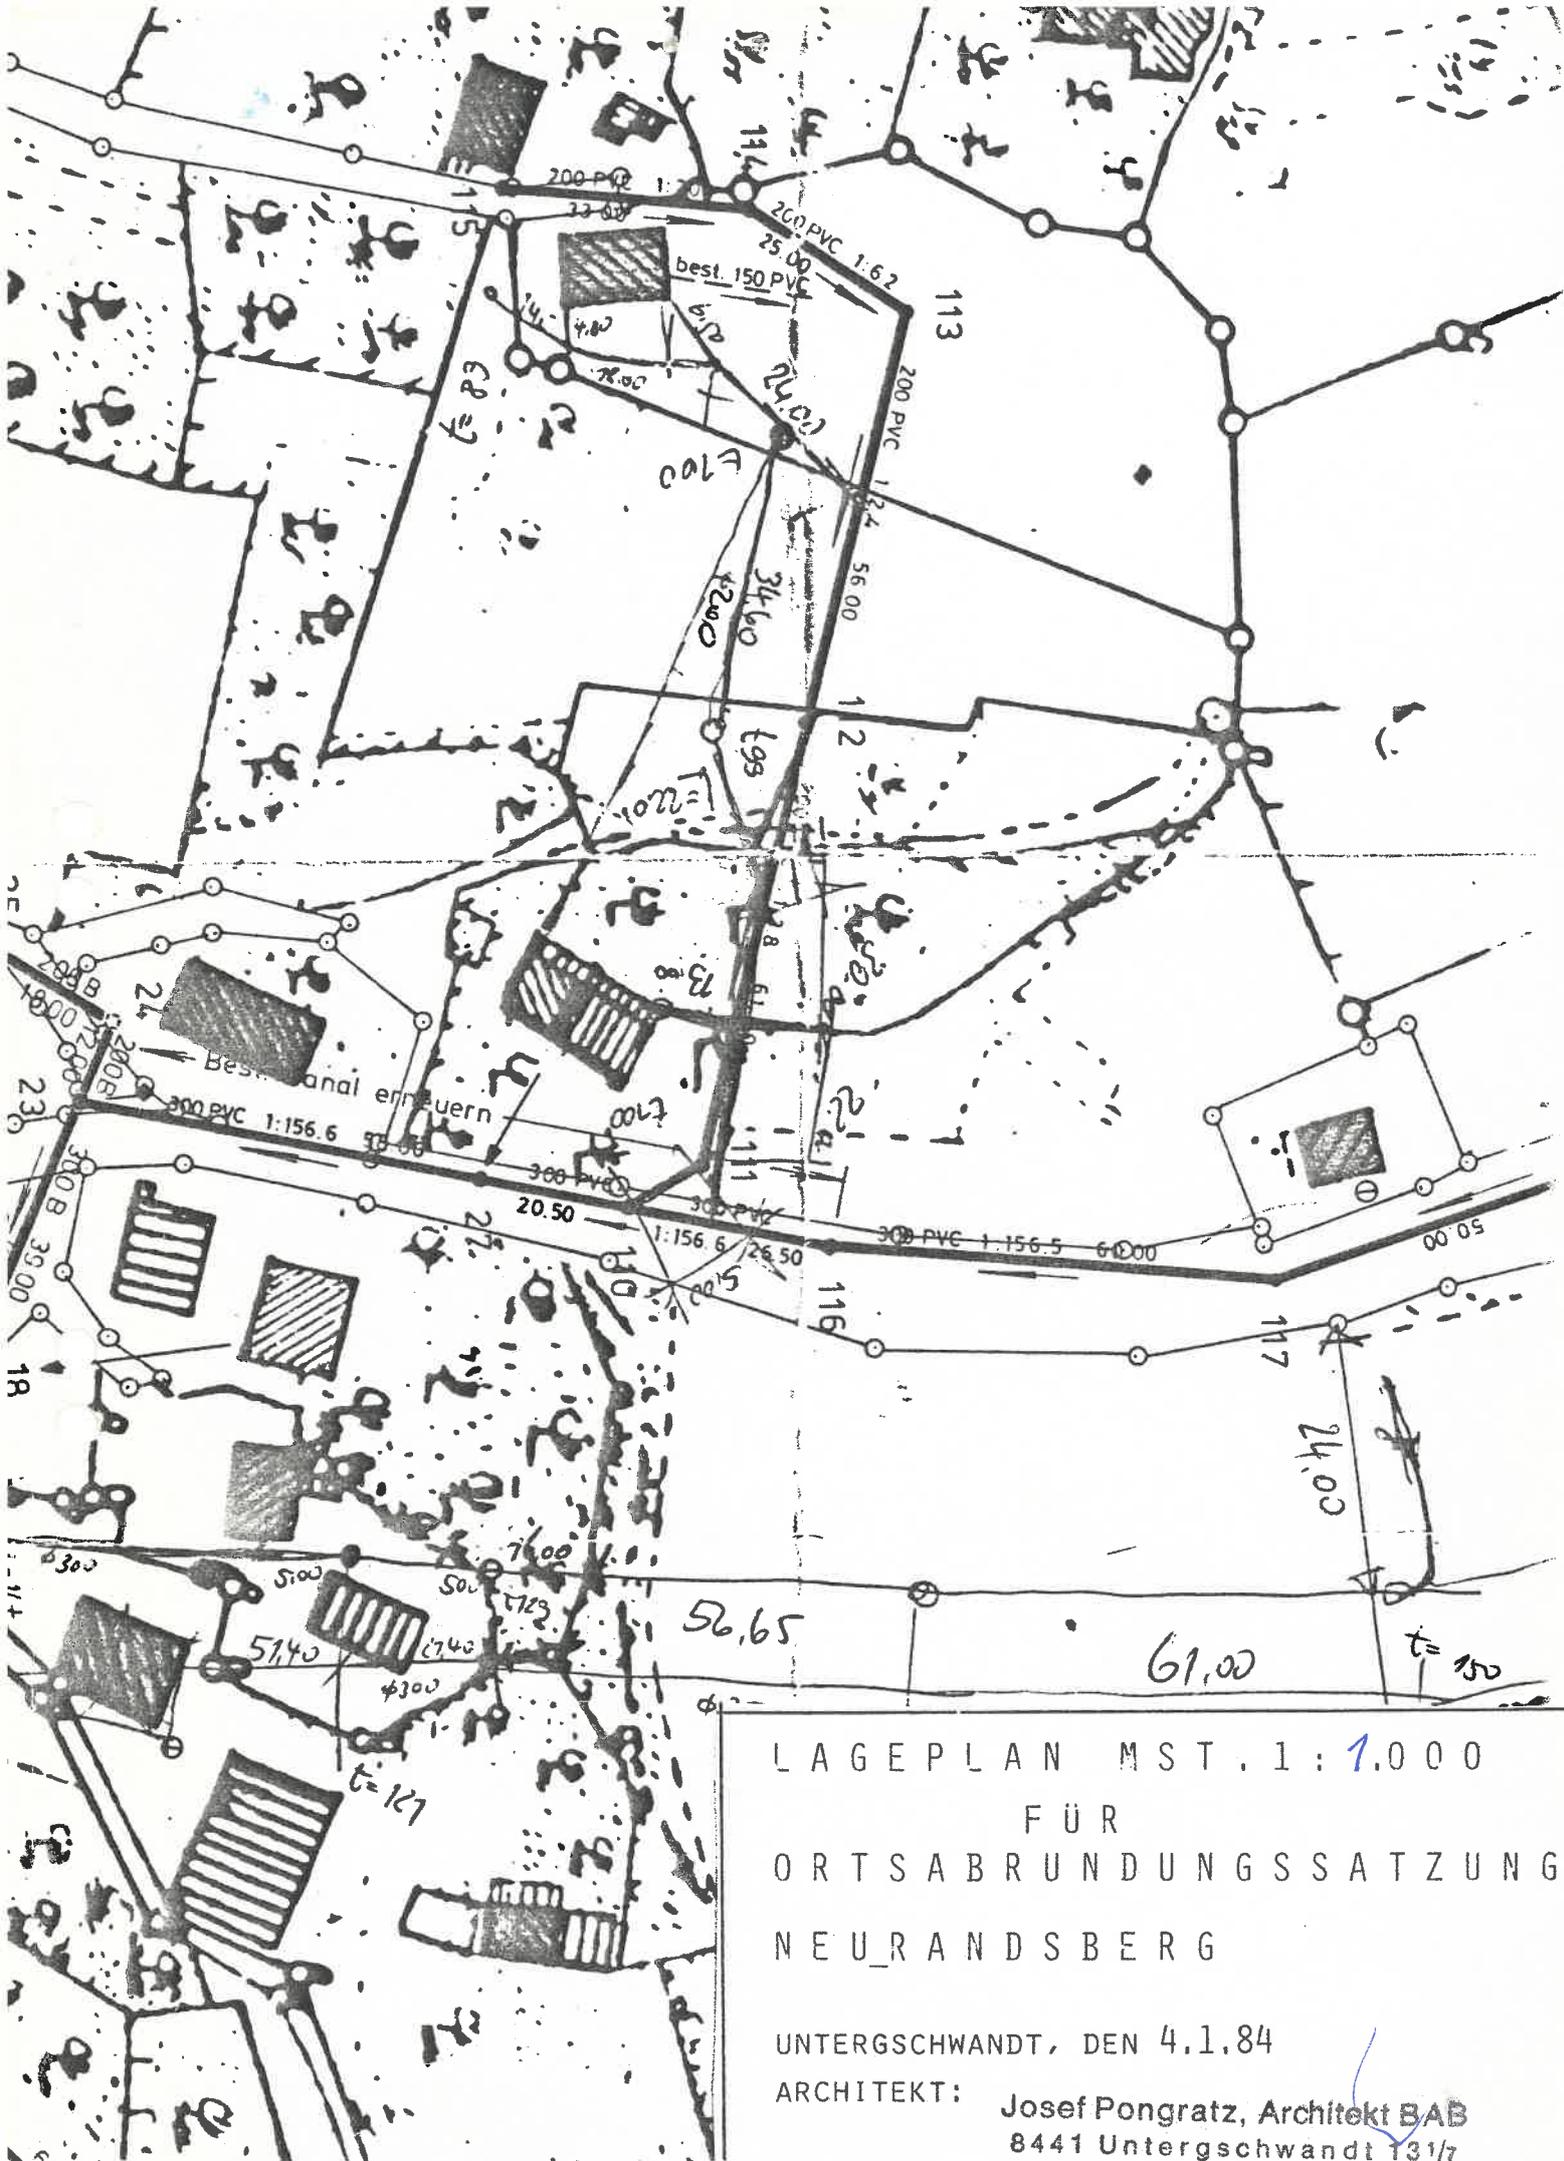

LAGEPLAN MST. 1:1.000
 FÜR
 ORTSABRUNDUNGSSATZUNG
 NEURANDSBERG

UNTERGSCHWANDT, DEN 4.1.84

ARCHITEKT: Josef Pongratz, Architekt BAB
 8441 Untergschwandt 131/7
 Post Rattenberg - Tel. 09963 / 1062