

NORDEN



M A S S T A B
1 : 1 0 0 0

D E C K B L A T T N R . 7

VEREINFACHTE ÄNDERUNG NACH § 13 B B A U G DES
B E B A U U N G S P L A N E S R A T T E N B E R G - R A S T

v o m

G E M E I N D E : R A T T E N B E R G
L A N D K R E I S : S T R A U B I N G - B O G E N
R E G . B E Z I R K : N I E D E R B A Y E R N

Die Eigentümer der betroffenen und benachbarten Grundstücke stimmen dieser Änderung zu

Unterschrift der Eigentümer:

Fl. St. Nr. 96 *x Hedwig Eibl*

Fl. St. Nr. 97 *Inge Michl*

Fl. St. Nr. 98 *Sankt Josef*


Fl. St. Nr. 99 *Anton Mederer*

Die Gemeinde hat mit Beschluss vom 28.09.1979 die Änderung des Bebauungsplanes mit Deckblatt Nr. 7 gemäß § 10 B B a u . G. und Art. 107 Abs. 4 Bay B O als Satzung aufgestellt.



Rattenberg, den 01. Oktober 1979
Gemeinde Rattenberg
[Signature]
Bürgermeister

Die Änderung mit Deckblatt Nr. 7 wird mit dem Tage der Bekanntmachung gemäß § 12 B. B a u G das ist am 01.10.79 rechtsverbindlich

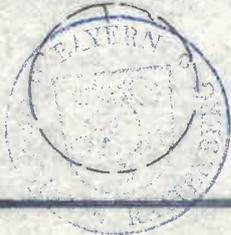


Rattenberg, den 01. Oktober 1979
Gemeinde Rattenberg
[Signature]
Bürgermeister

U N T E R G S C H W A N D T , D E N 1 2 . 9 . 7 9



Josef Pongratz, Architekt BAB
8441 Untergschwandt 131/7
Post Rattenberg - Tel. 09963 / 1062

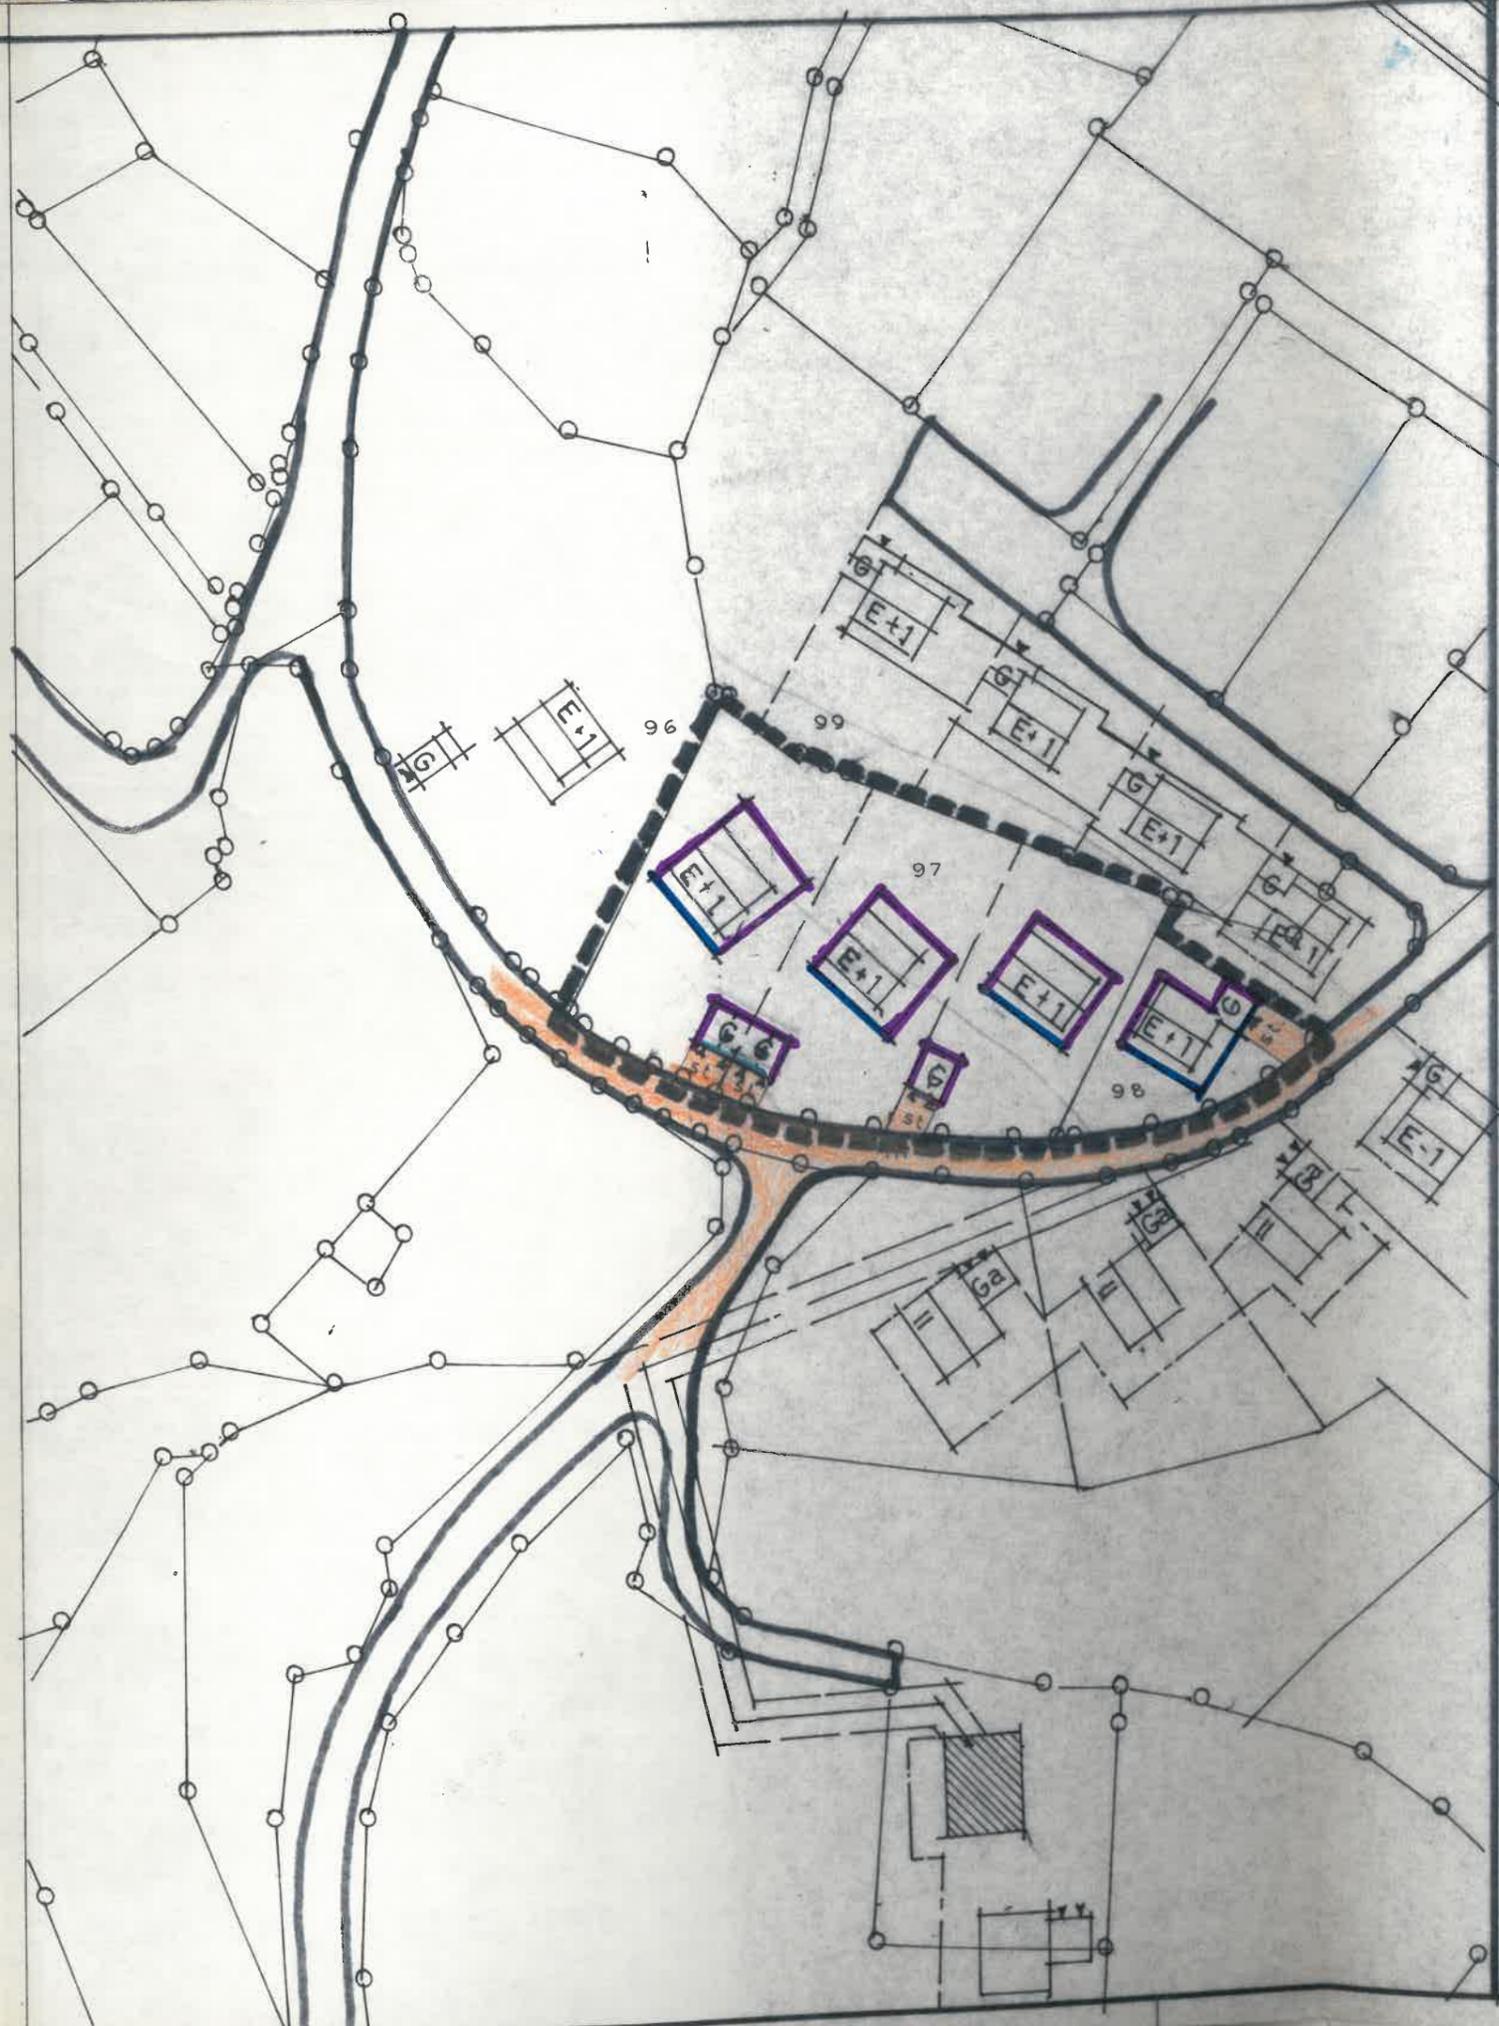

Begründung:

zur Änderung des Deckblattes nr. 7
die Änderung wurde erforderlich, weil die Grenzen
durch die Flurbereinigung verschoben wurden.
die Garagen werden bei der Straße angeordnet,
weil die Zufahrt bis zum Haus zu steil wird.