


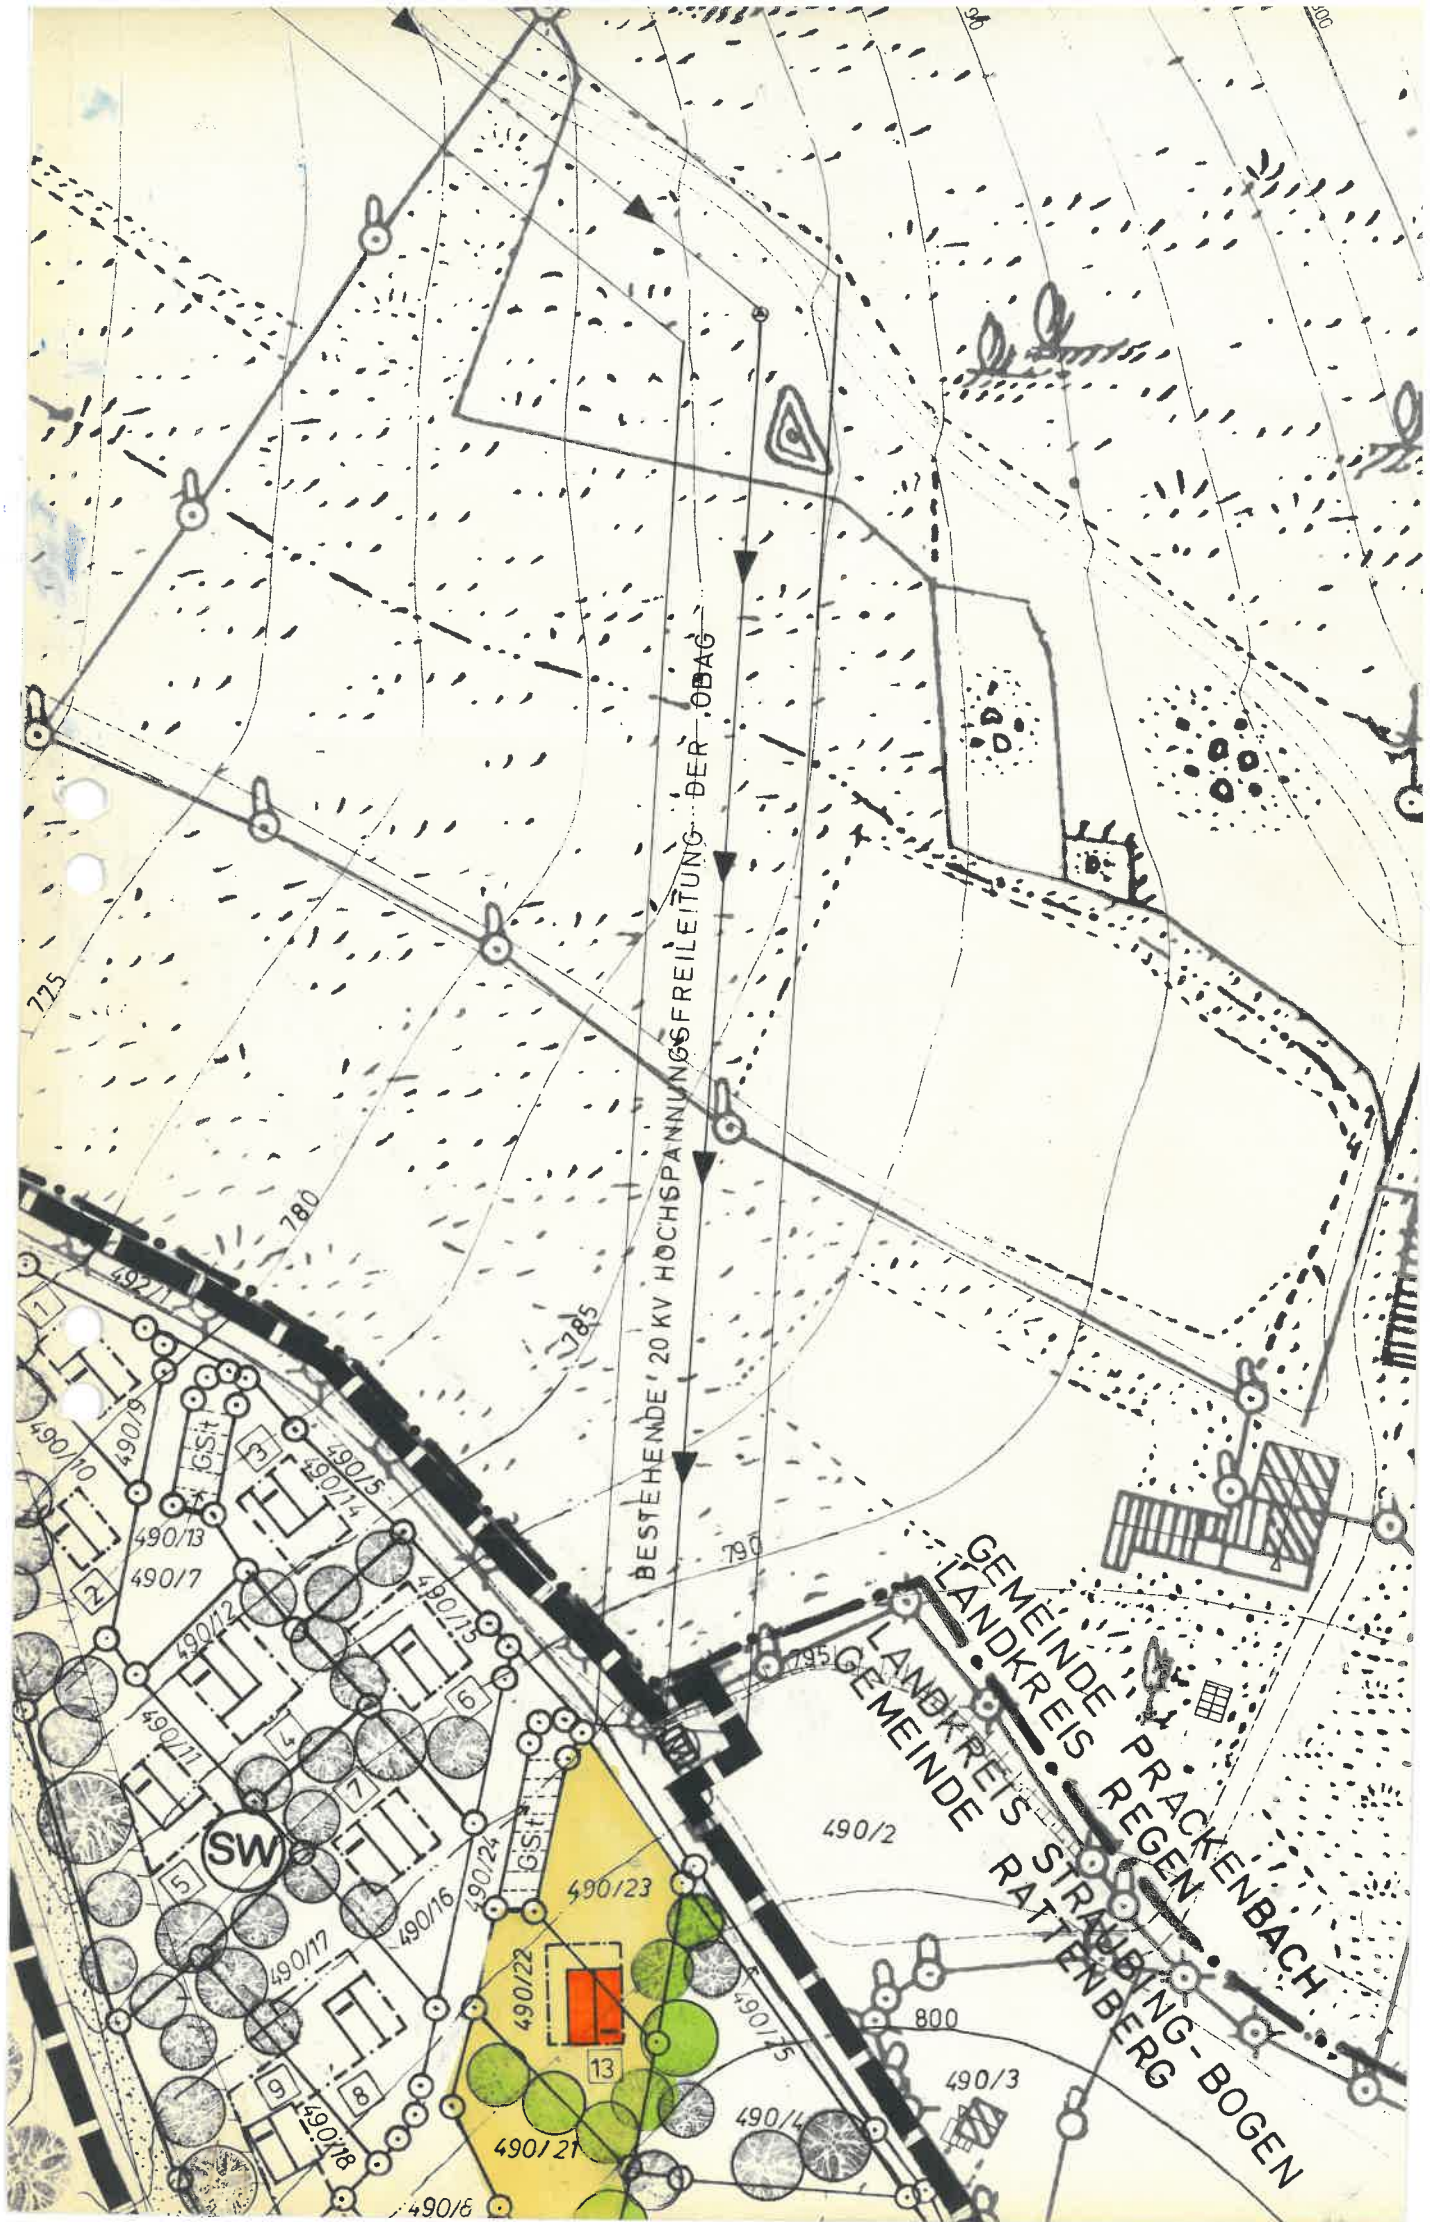


BESTEHENDE 20 KV HOCHSPANNUNGSFREILEITUNG DER OBAG

GEMEINDE PRACKENBACH
LANDKREIS REGEN
GEMEINDE RATTENBERG-BOGEN

SW

13

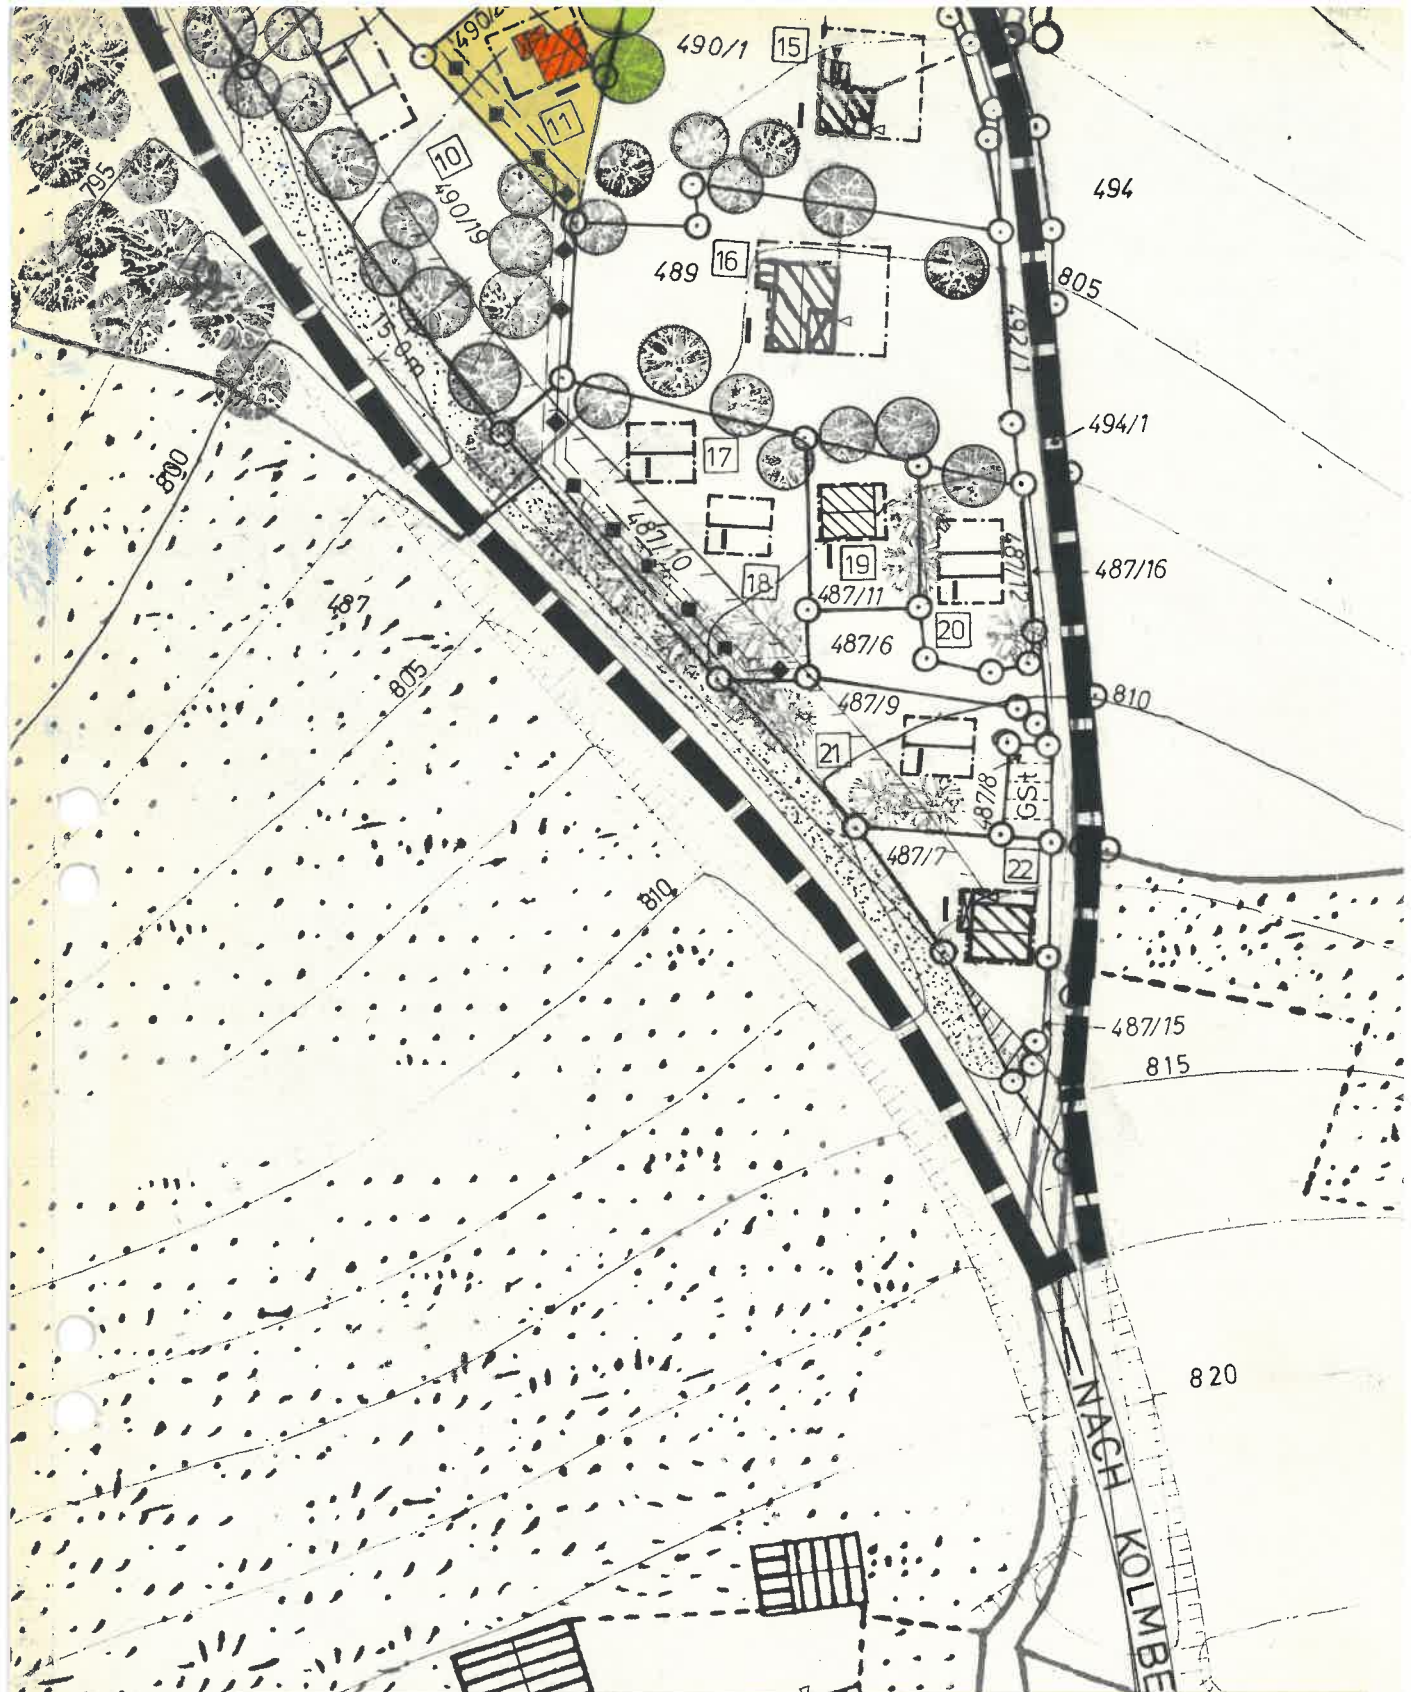

VORABZUG ZUR ÄNDERUNG DES BEBAUUNGSPLANES

"OBERBOXBERG" B 69 - 816

GEMEINDE ROTTENBURG

KREIS STRAUBING-BOGEN

LANDSHUT, DEN 28. DEZEMBER 1977

Hans Kritschel



ARCHITEKTURBÜRO
HANS KRITSCHEL
 STÄDTEBAULICHE PLANUNGEN
 INNERE REGENSBURGER STR. 4
 8300 LANDSHUT
 TELEFON 0871-3459