




Geobasisdaten: Bayerische Vermessungsverwaltung 2021

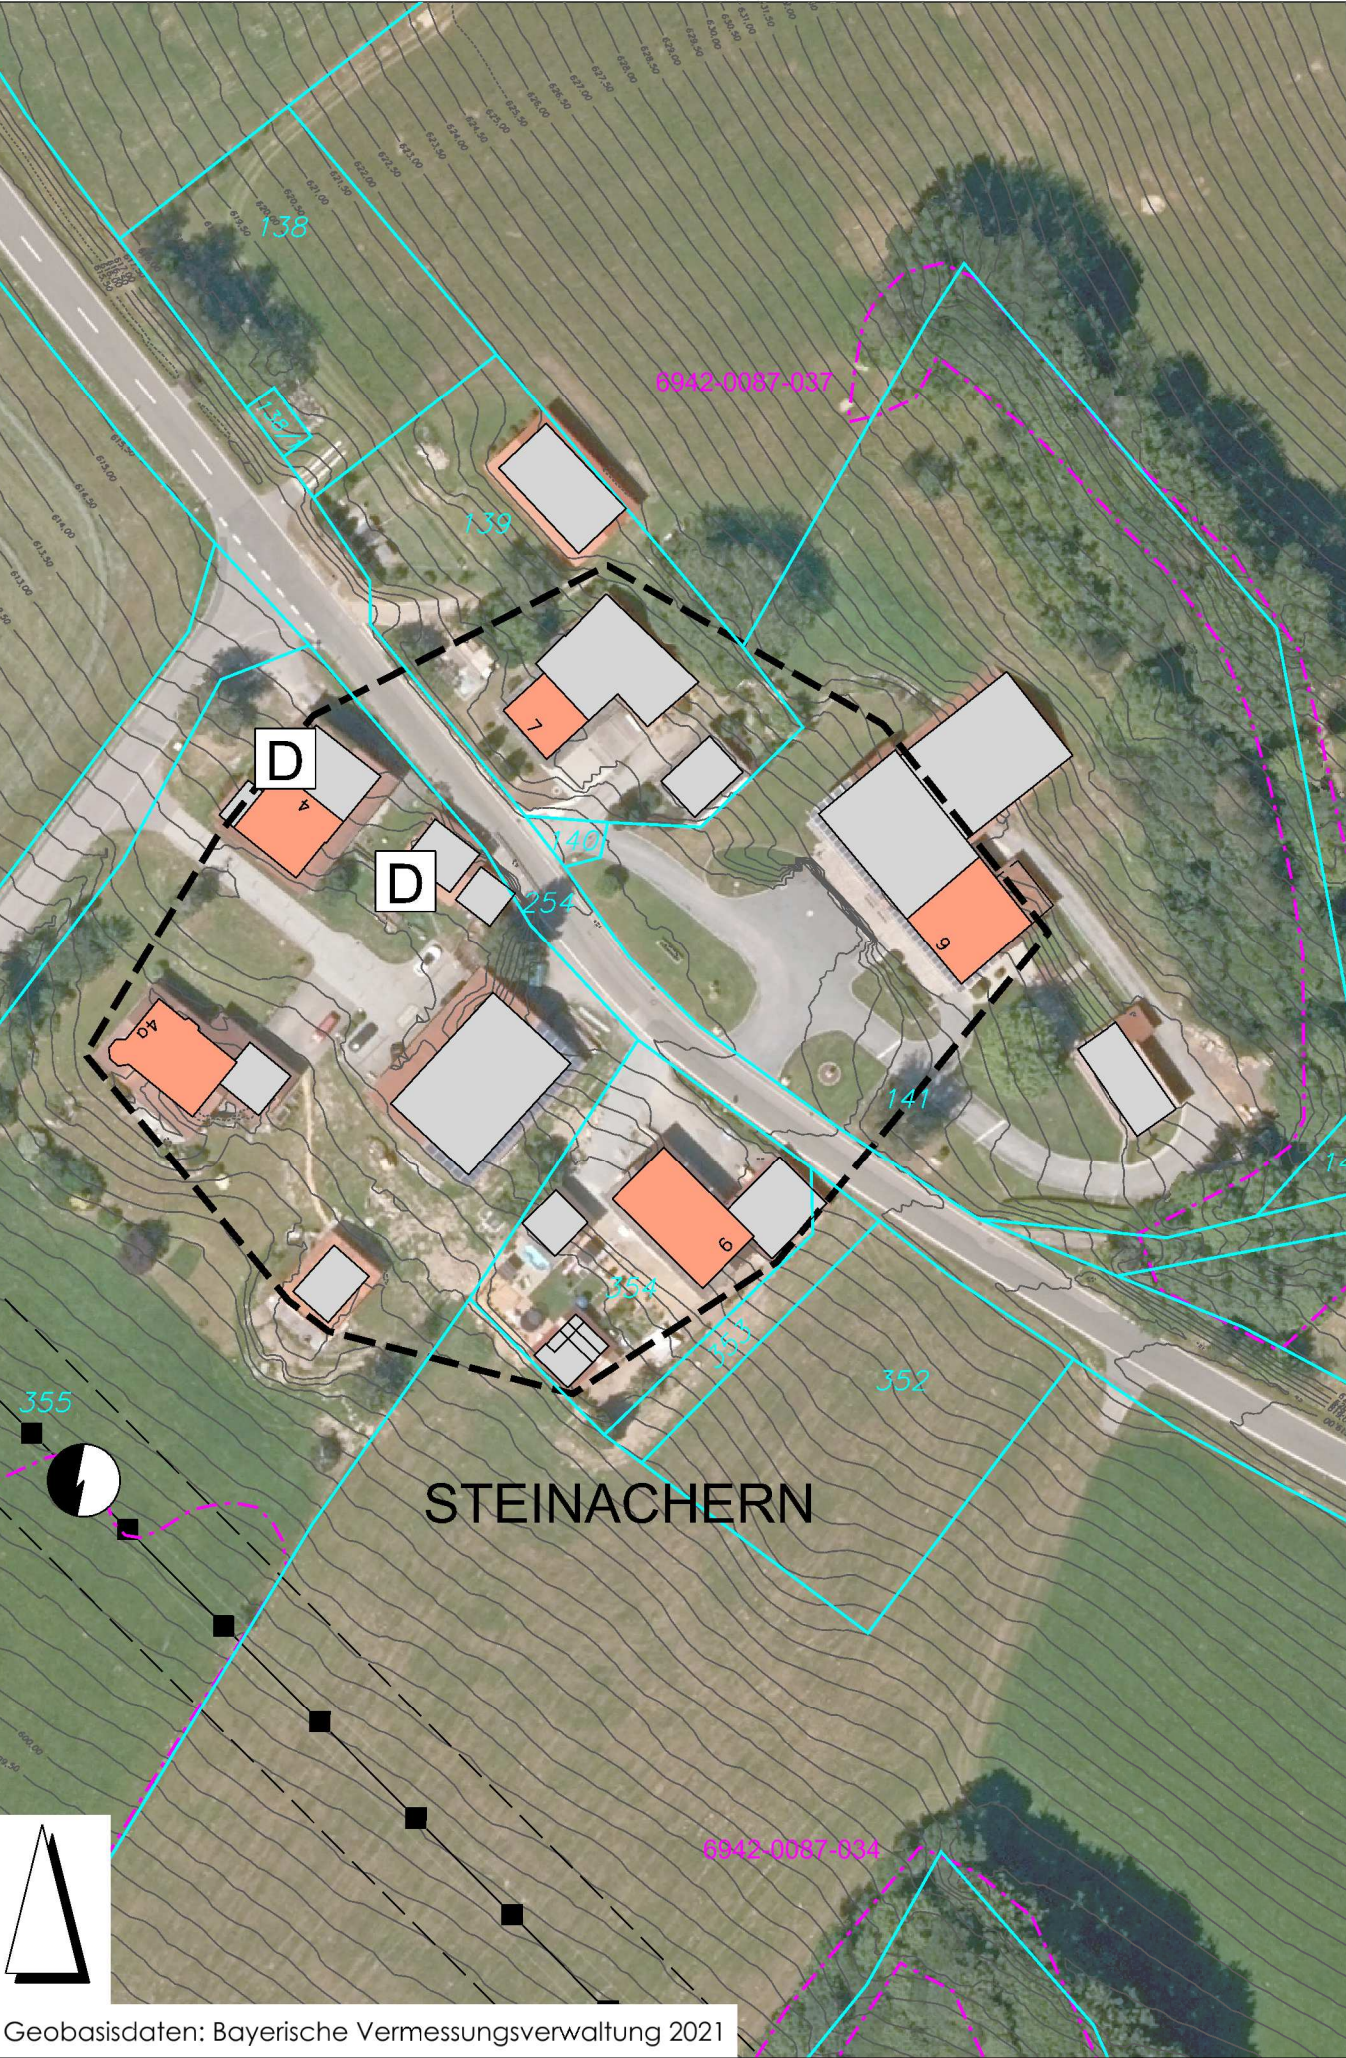

- Verbindliche Darstellungen
- Geltungsbereich der Satzung
 - Darstellungen der Bayerischen Vermessungsverwaltung
 - Flurgrenzen
 - Flurnummer
 - Wohngebäude
 - Nebengebäude
 - Sonstige Darstellungen
 - Baudenkmal
 - Hauptversorgungsleitung oberirdisch. Strom. 20kV-Freileitung mit Schutzbereich 10 m beiderseits der Leitungstrasse
 - Flächen der Biotopkartierung Bayern mit amtlicher Nummer
 - 0,5 m -Höhenschichtlinie. Auswertung DGM1 Bayer. Vermessungsverwaltung, Stand 11/2021

GEMEINDE RATTENBERG
Außenbereichssatzung "Steinachern"
gemäß § 35 Absatz 6 BauGB

PLANART SATZUNG	PLANNUMMER B 1.0
BAUORT PROJEKT Gemeinde Rattenberg Außenbereichssatzung "Steinachern"	PROJEKTNUMMER 2021-100
VERFAHRENSTRÄGER Gemeinde Rattenberg Dorfplatz 15 94371 Rattenberg	BAUABSCHNITT -
DARSTELLUNG Lageplan Außenbereichssatzung "Steinachern"	LANDKREIS STADT Straubing-Bogen
BEARBEITET al	REGIERUNGSBEZIRK Niederbayern
GEZEICHNET al	MAßSTAB 1:1.000
DATUM 07.04.2022	PLANGRÖßE 58 x 29,7 cm
	UNTERSCHRIFT Althammer