

BEBAUUNGSPLAN RATTENBERG - RAST

DECKBLATT

NR. 17

GEMEINDE:
LANDKREIS:

RATTENBERG
STRAUBING - BOGEN

MST. 1:1000

VEREINFACHTE ÄNDERUNG DES BEBAUUNGSPLANES GEM. BBAUG. § 13
FÜR DAS GRUNDSTÜCK FL. NR. 208 + 209

1.) DIE GEMEINDE HAT DEN ÄNDERUNGSBESCHLUSS GEFASST UND DEN
ENTWURF GEBILLIGT.

RATTENBERG, DEN ^{10. 1. 1985}

2.) DIE TRÄGER ÖFFENTLICHER BELANGE WURDEN MIT SCHREIBEN VOM ^{14. 1. 85},
AN DER ÄNDERUNG DES BEBAUUNGSPLANES BETEILIGT UND UM STELLUN-
NAHME GEBETEN.

3.) DAS LRA. SR- BOG HAT MIT SCHREIBEN VOM ^{15. 2. 85}, DER ÄNDERUNG
DES BEBAUUNGSPLANES ZUGESTIMMT.

4.) DIE EIGENTÜMER DER BETROFFENEN GRUNDSTÜCKE WURDEN AN DER
ÄNDERUNG DES BEBAUUNGSPLANES BETEILIGT. ER BESTÄTIGT SEINE
ZUSTIMMUNG.

PARZ. Nr. 208 + 209 ANTON MIEDANER, RATTENBERG, *Miedaner*

5.) DIE EIGENTÜMER DER BENACHBARTEN GRUNDSTÜCKE WURDEN BETEILIGT
SIE BESTÄTIGEN DURCH UNTERSCHRIFT IHRE ZUSTIMMUNG.

PARZ. 210 ANTON MIEDANER, RATTENBERG, *Miedaner*

PARZ. 201 DR. JAKOB HARTMUT, RATTENBERG, *Hartmut*

6.) DIE GEMEINDE HAT DIE ÄNDERUNG DES BEBAUUNGSPLANES ALS
SATZUNG BESCHLOSSEN.

RATTENBERG, DEN ^{26. 3. 1985}



7.) DER GEÄNDERTE BEBAUUNGSPLAN WURDE ORTSÜBLICH BEKANNT
GEMACHT.

RATTENBERG, DEN ^{13. 5. 1985}, DER BÜRGERMEISTER: *Bürgermeister*

UNTERGSCHWANDT, DEN 5.12.84

Architekturbüro
AK. BAY. 44 318 - BAB
Josef Pongratz
Untergschwandt 20
8441 Rattenberg
Telefon (09952) 1062

M

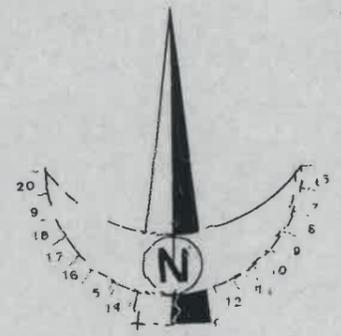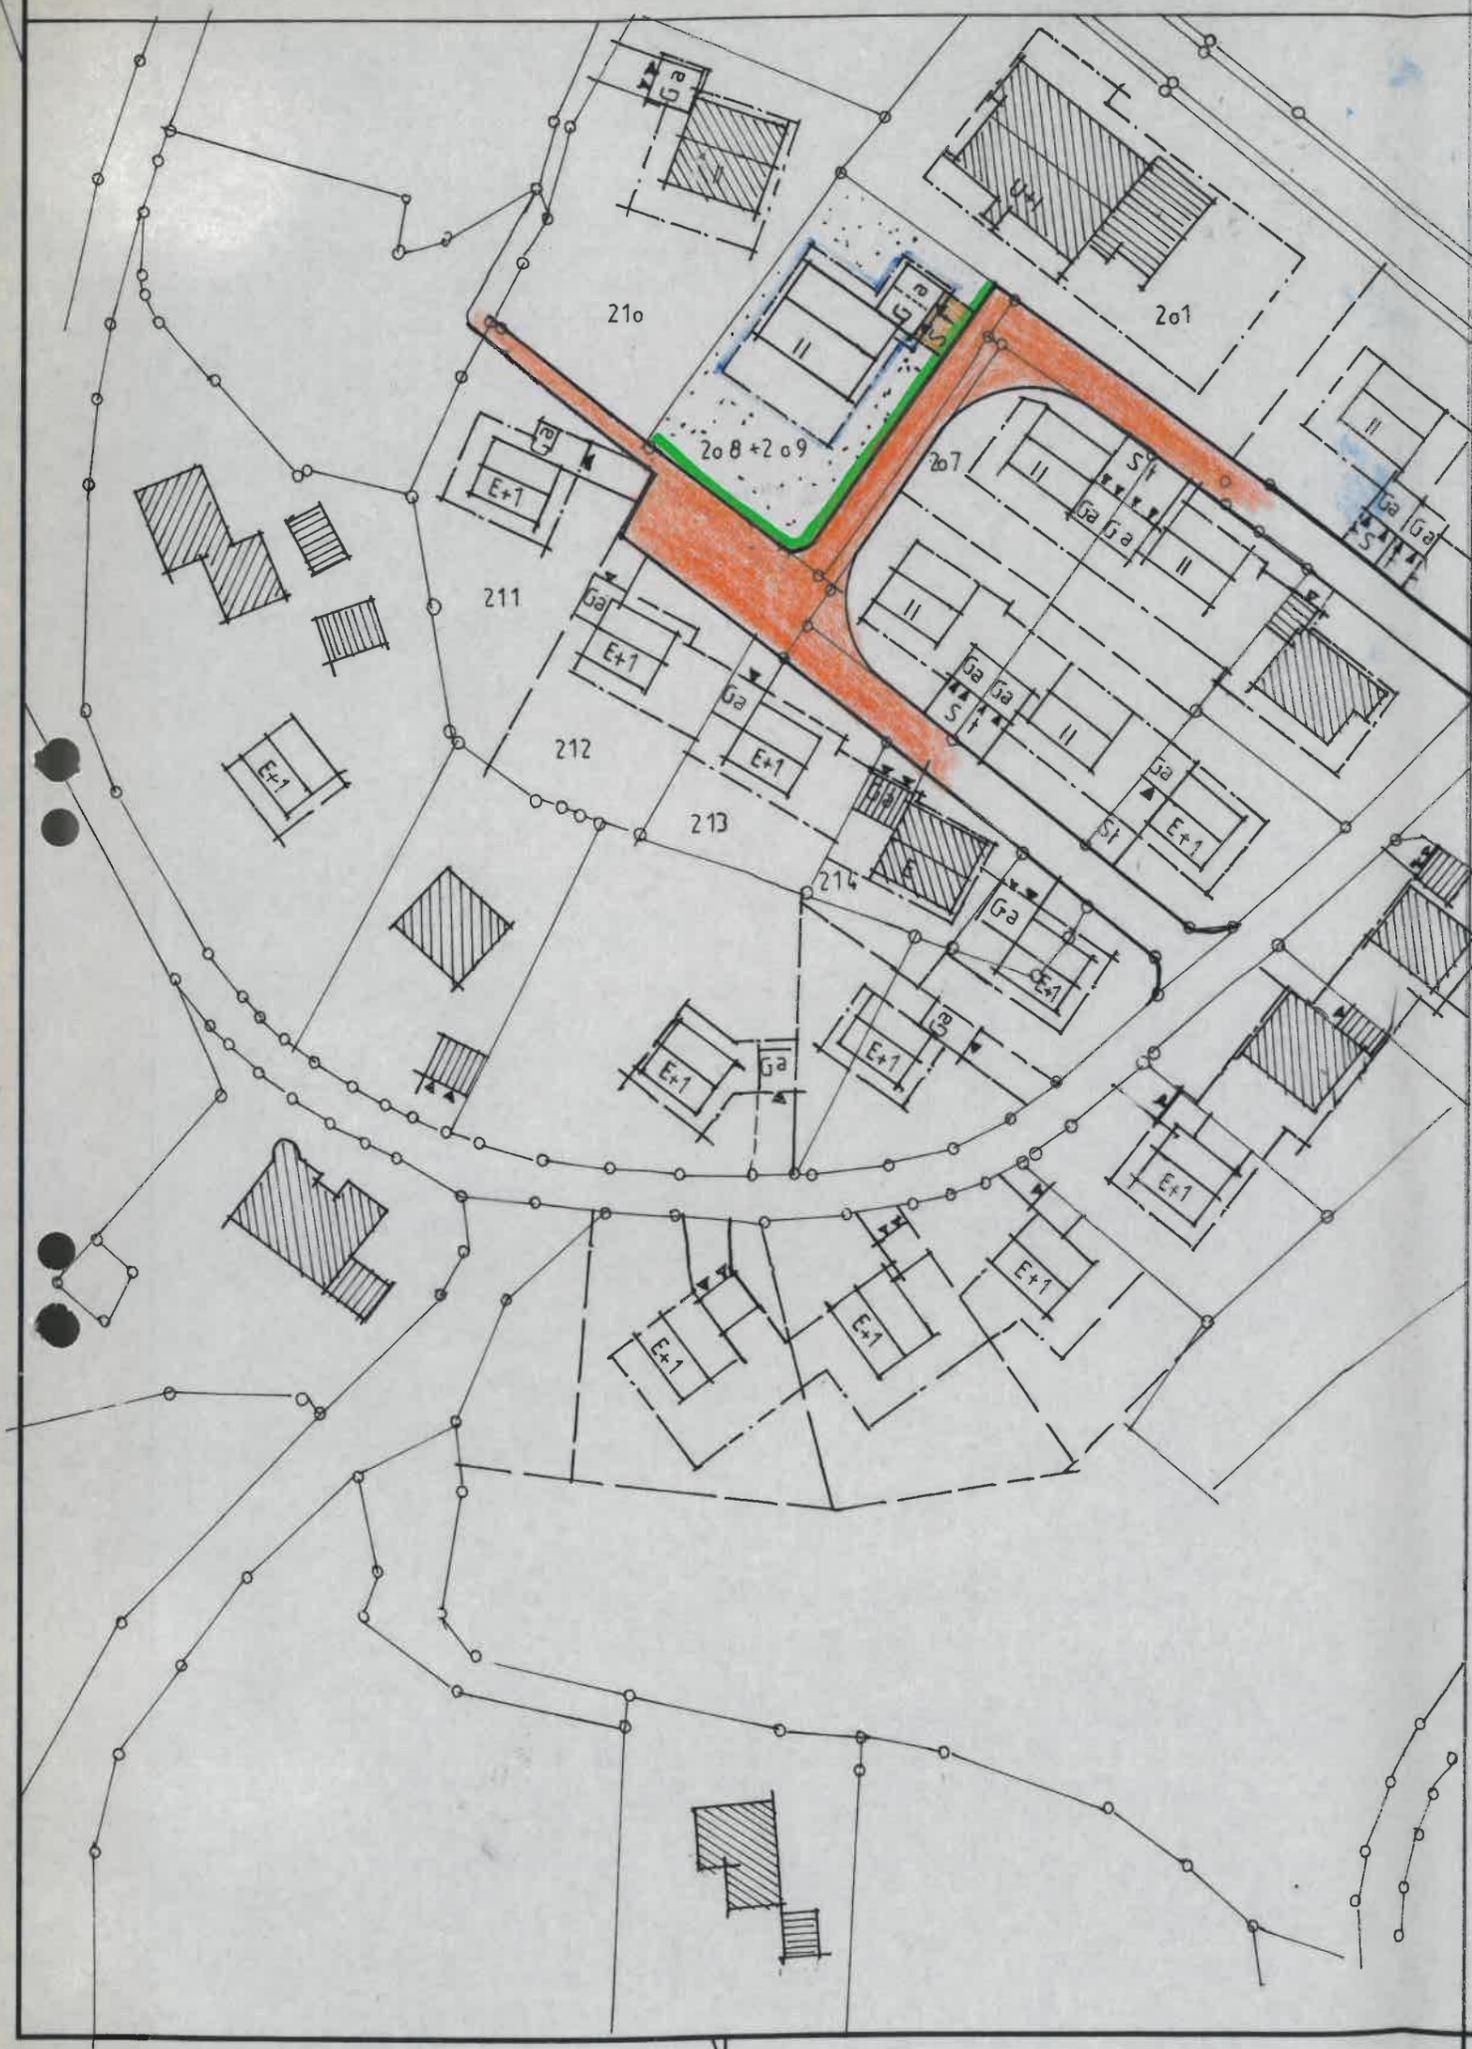

BEGRÜNDUNG ZUM DECKBLATT NR. 17 DES BEBAUUNGSPLANES
RATTENBERG A U F D E R R A S T

1.) ALLGEMEINES

DER GEMEINDERAT RATTENBERG BESCHLOSS DIE ÄNDERUNG DES BEBAUUNGSPLANES RATTENBERG AUF DER RAST VOM....., DURCH DIE AUFSTELLUNG DES DECKBLATTES NR. 17 VOM 5.12.84

VON DER ANWENDUNG DES ABS. 2 DES § 2 BBAUG. WIRD AUF BESCHLUSS DER GEMEINDE ABGESEHEN, DA NACH ABS. 4 ZIFFER 2 DIE ÄNDERUNG DES BEBAUUNGSPLANES SICH AUF DAS PLANGEBIET UND DIE NACHBARGEBIETE NUR UNWESENTLICH AUSWIRKT.

2.) DURCHGEFÜHRTE ÄNDERUNG

GEÄNDERT SOLL DIE PARZ. 208 +209 WERDEN. AUF BEIDEN PARZELLEN SOLL KÜNFTIG NUR EIN WOHNGEBÄUDE MIT GARAGE EINGEPLANT WERDEN. DER STRASSENZUG UND DER GEHWEG BLEIBEN UNVERÄNDERT ERHALTEN.

GEBILLIGT LAUT GEMEINDERATSBESCHLUSS VOM 10. 1. 1985
RATTENBERG, DEN 10. 1. 1985

Gemeinde Rattenberg

BÜRGERMEISTER: 1. Bürgermeister *[Signature]*

UNTERGSCHWANDT, DEN 5.12.84

Architekturbüro
AK. BAY. 44 313 - BAB
Josef Pongratz
Unterschwandt 20
8441 Rattenberg
Telefon (0 90 43) 13 42