

Satzung über die Festlegung der Grenze des im Zusammenhang
bebauten Ortsteils Untergschwandt, Gemeinde Rattenberg

=====

Auf Grund des § 34 Abs. 2 des Bundesbaugesetzes BBauG -
(BGBl I 1976, S. 2256) i.V. mit Art. 23 BayGO (GVBl 1973
S. 599) erläßt die Gemeinde Rattenberg mit Genehmigung des
Landratsamtes Straubing-Bogen vom 05.11.1982 Nr. IV/2 - 610
folgende Satzung:

§ 1

Die Grenzen des im Zusammenhang bebauten Ortsteiles Unter-
gshwandt werden gemäß den im beigefügten Lageplan ersicht-
lichen Darstellung festgelegt.

Der Lageplan ist Bestandteil dieser Satzung.

§ 2

Innerhalb der in § 1 festgelegten Grenzen richtet sich die
planungsrechtliche Zulässigkeit von Vorhaben (§ 29 BBauG)
nach § 34 BBauG. Soweit für ein Gebiet des gemäß § 1 festge-
legten Innenbereichs eine rechtsverbindliche Bauleitplanung
vorliegt oder nach Inkrafttreten dieser Satzung ein Bebauungs-
plan aufgestellt wird, richtet sich die planungsrechtliche
Zulässigkeit von Vorhaben nach § 30 BBauG.

§ 3

Diese Satzung tritt eine Woche nach ihrer Bekanntmachung in
Kraft.

Rattenberg, den 25. Oktober 1982



Kermer

K e r m e r,
1. Bürgermeister

LAGEPLAN MST. 1 : 1.000

FÜR DIE ORTSABRUNDUNGSSATZUNG U N T E R G S C H W A N D T , Gde. Rattenberg

Geltungsbereich der Satzung

Untergschwandt, den 5.10.82

Gemeinde Rattenberg, den 25.10.1982

Gemeinde Rattenberg

1. Bürgermeister

Landratsamt Straubing-Bogen, den.....

Josef Pongratz, Architekt BAB

8441 Untergschwandt 131/7


Post Rattenberg - Tel. 09963 / 1062

Genehmigt mit Schreiben des Landratsamtes Straubing-Bogen
vom 5.11.82 Nr. IV/2 - 610

Straubing, den 8.11.82

I.A.

Schmid
ORR 2741 laumer

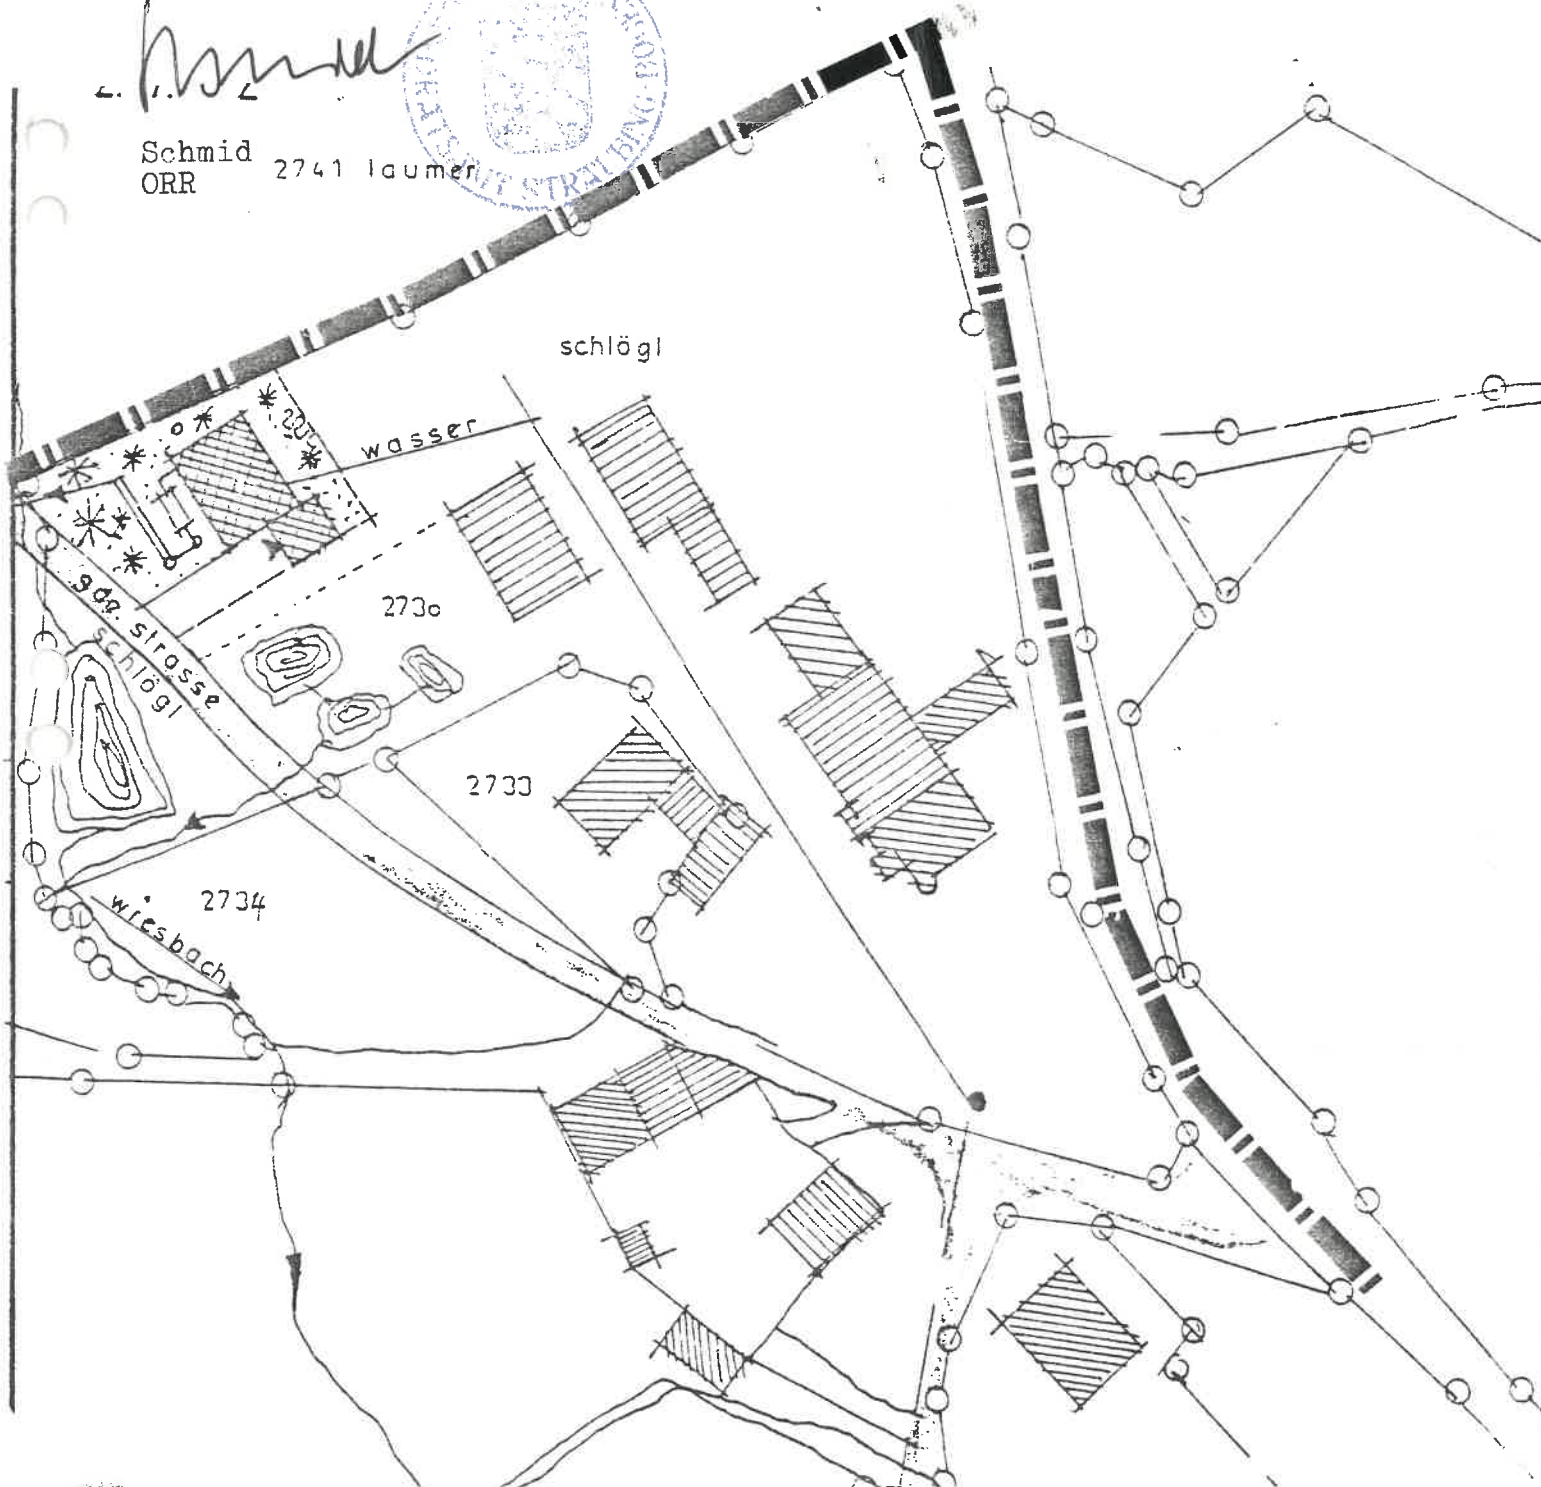


LAGEPLAN MST. 1 : 5.000

FÜR DIE ORTSABRUNDUNGSSATZUNG U N T E R G S C H W A N D T , Gde. Rattenberg

Geltungsbereich der Satzung

Unterschwandt, den 5.10.82

Josef Pongratz Architekt BAB
8441 Unterschwandt 131/7
Post Rattenberg - Tel. 09963 / 1062

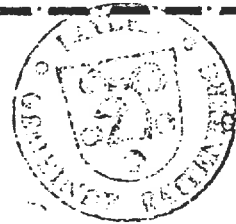

Gemeinde Rattenberg, den 25.10.1982
Gemeinde Rattenberg

1. Bürgermeister *Reinhardt*

Landratsamt Straubing-Bogen, den.....

