



mst. 1: 1000

DE C 16 B L A T T N R . 1

änderung des bebauungsplanes POINT

gemeinde : rattenberg
landkreis : straubing- bogen
reg. bez. : niederbayern

die änderung des bebauungsplanes mit begründung wurde gemäß § 2 abs. 6 BBauG von 07. 8. 1981 bis 07. 9. 1981 öffentlich ausgelegt. ort und dauer der auslegung wurden am 28. 7. 1981 ortsüblich bekanntgemacht.



08. 9. 1981

Rattenberg, den.....
Gemeinde Rattenberg.....

L. Bürgermeister *[Signature]*

die gemeinde hat mit beschluß vom 1. F. 9. 1981 diese änderung des bebauungsplanes gemäß § 10 BBauG und art. 107 abs. 4 BayBo als satzung beschlossen.



18. 9. 1981

Rattenberg, den.....
Gemeinde Rattenberg.....

L. Bürgermeister *[Signature]*

das landratsamt straubing-bogen hat die änderung des bebauungsplanes mit entschließung vom 7. 10. 81 nr. V/1-810-3/2 gemäß § 11 BBauG in verbindung mit der verordnung vom 17.10.63 GVBL. s. 194 genehmigt.



14. 10. 81

Straubing, den.....
Dipl.-Jng. (FH) Kraus
Techn. Oberamtsrat

die genehmigte änderung des bebauungsplanes wurde mit begründung vom 26. 10. 1981 bis 03. 12. 1981 in ..Rattenberg..... gemäß 12 satz BBauG. öffentlich ausgelegt. die genehmigung sowie ort und zeit der auslegung sind am 26. 10. 1981 ortsüblich bekanntgemacht worden. mit der bekanntmachung ist die änderung des bebauungsplanes gemäß § 19 BBauG rechtsverbindlich.





Rattenberg, den 04. 12. 1981.....

bürgermeister *[Signature]*

aufgestellt:
unterschwandt, den 7.7.81
a r c h i t e k t :

Josef Pongratz, Architekt BAB
8441 Unterschwandt 131/7
Post Rattenberg - Tel. 09963 / 1062

geltungsbereich des
deckblattes

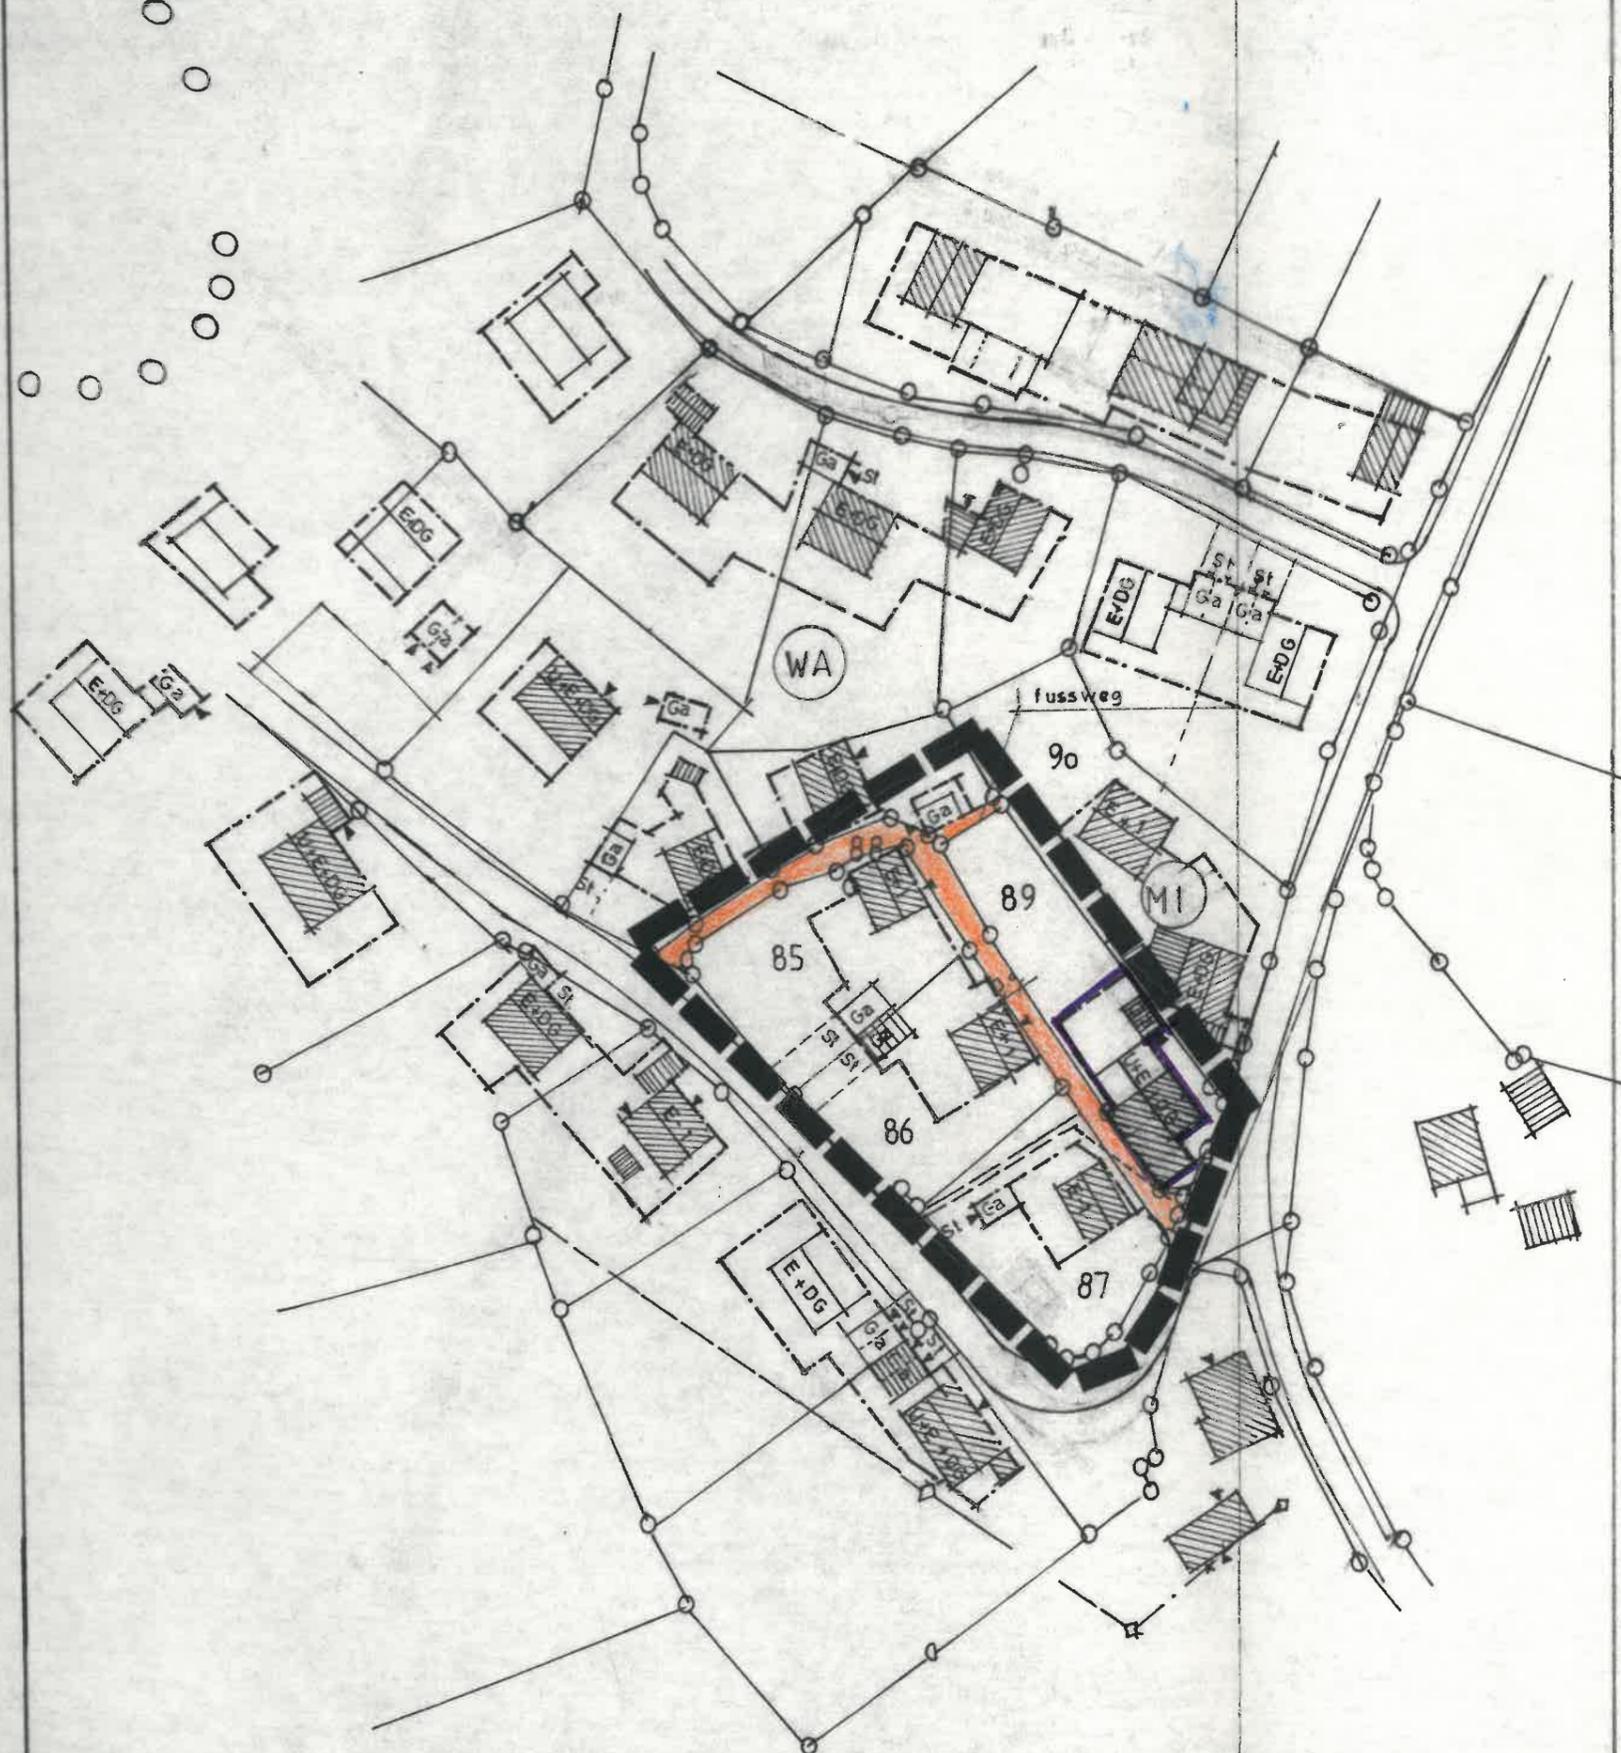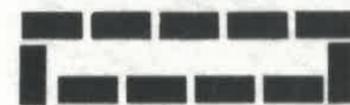

B E G R Ü N D U N G

zum Deckblatt Nr. 1 des Bebauungsplanes Rattenberg P O I N T

Gemeinde: Rattenberg
Landkreis: Straubing- Bogen
Reg. Bezirk: Niederbayern

1.) Allgemeines

Der Gemeinderat beschloss die Änderung des Bebauungsplanes Rattenberg- POINT vom 27.7.81... durch die Aufstellung eines Deckblattes.

2.) Durchgeführte Änderung

Geändert wurde die Baulinie auf dem Grundstück 89 (neu) der Frau Maria Schaschko. Zu den Grundstücken Fl. Nr. 87, 86, 85, 89 83 und 84 wurde eine Verbindungsstrasse mit 3,00 m Breite erstellt. Das Grundstück Fl. Nr. 90 ist durch einen Fussweg zu erreichen.

gebilligt laut Gemeinderatsbeschluss
vom 27.7.1981
Rattenberg, den 27.7.1981

A r c h i t e k t :
7.7.81

Josef Pongratz, Architekt BAB
8441 Untergschwandt 131/7
Post Rattenberg - Tel. 09963 / 1062



Gemeinde Rattenberg

L. Bürgermeister

Bürgermeister